
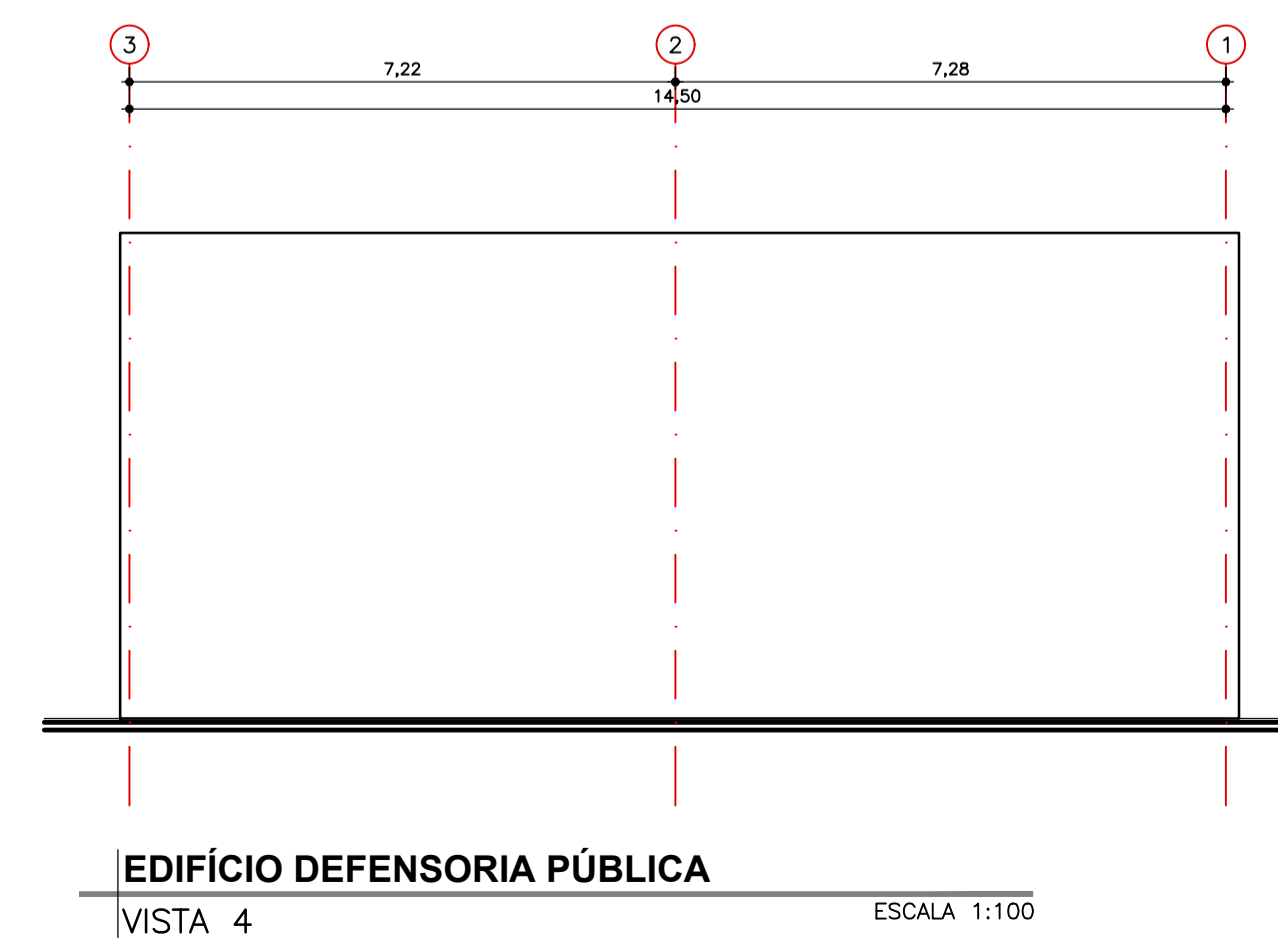
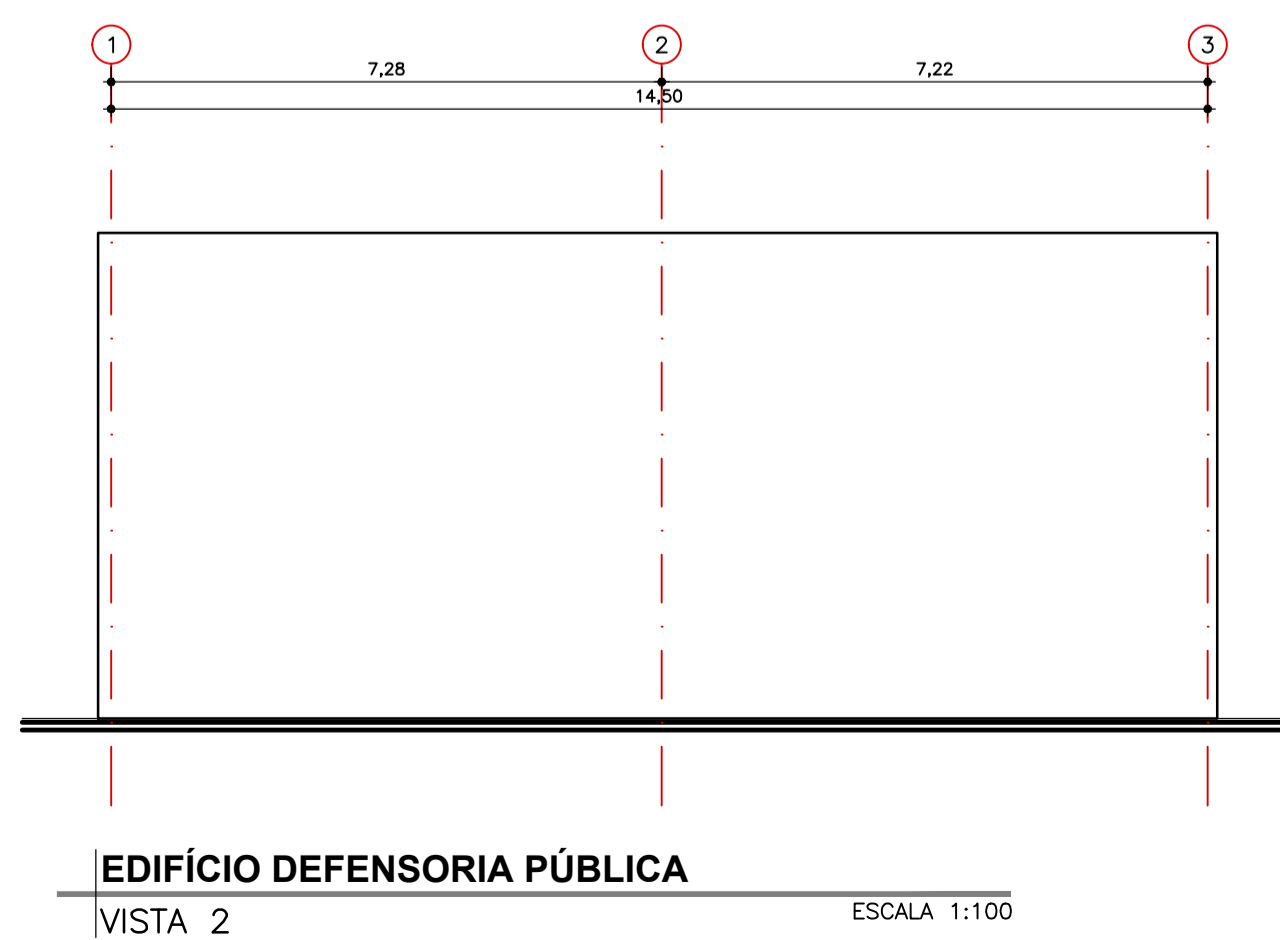
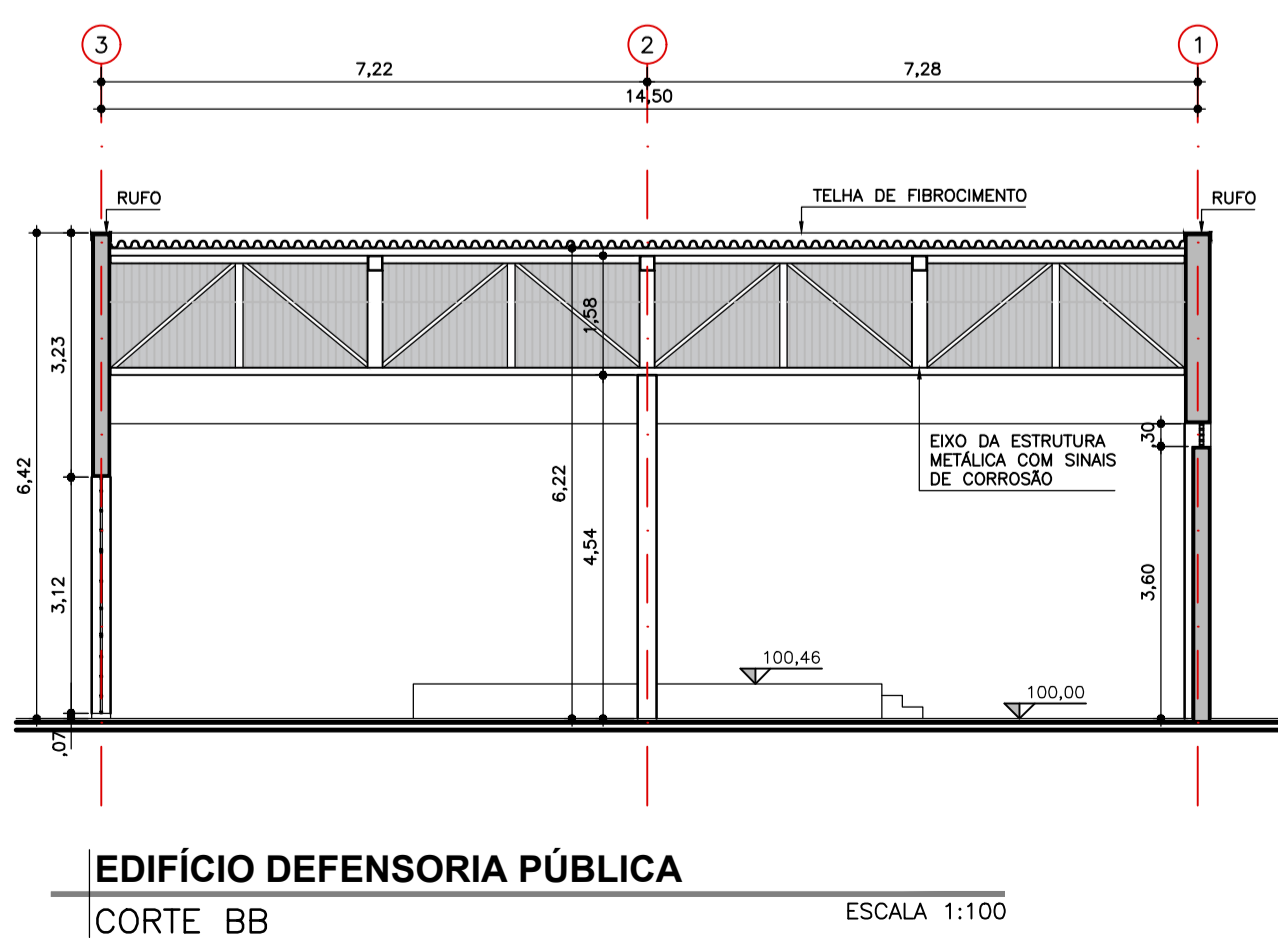
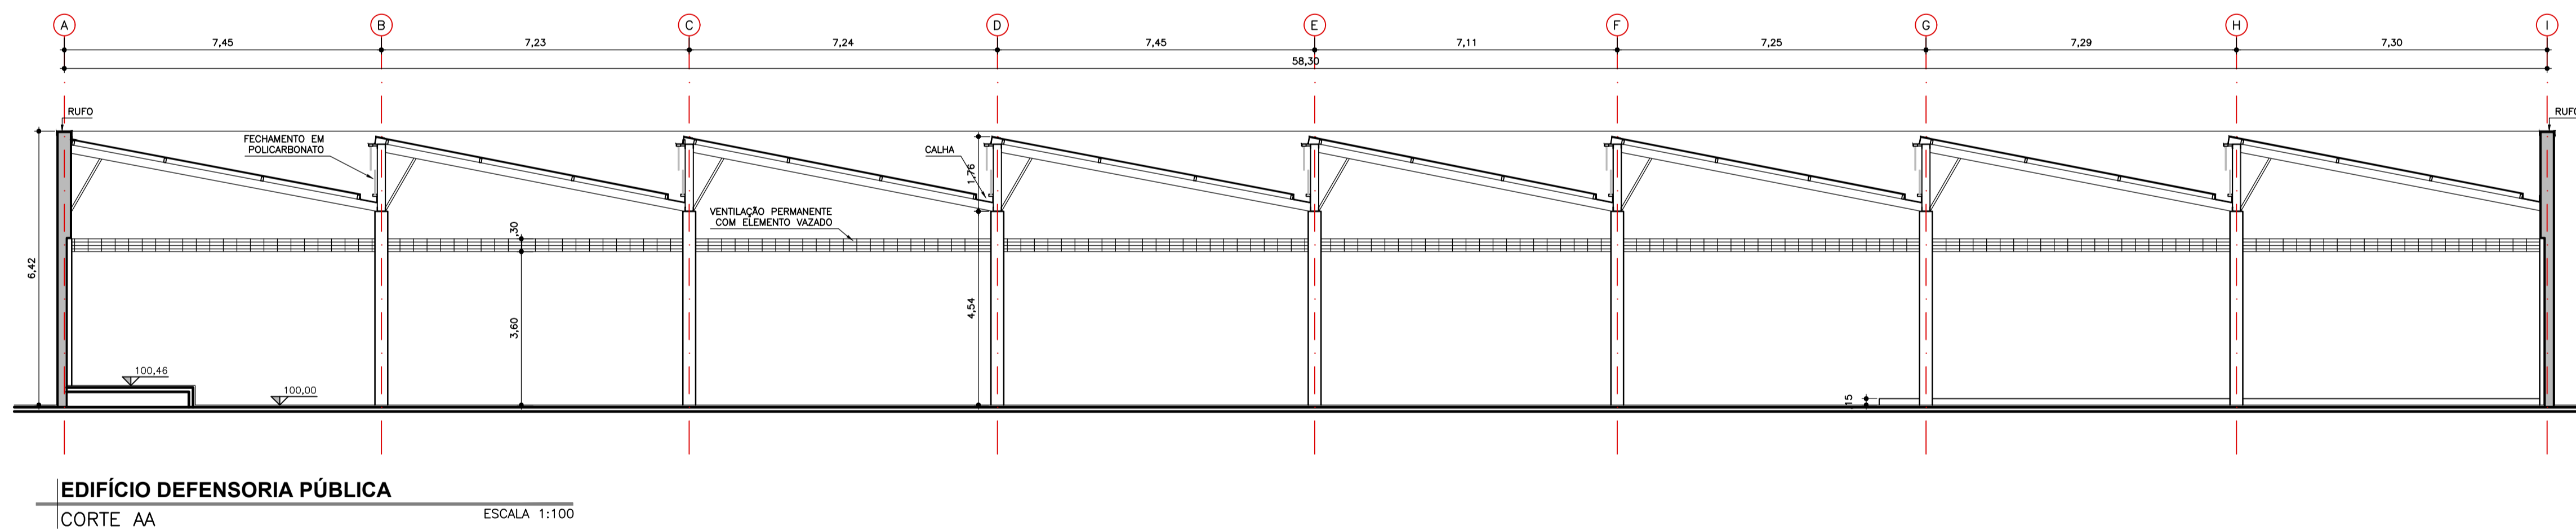
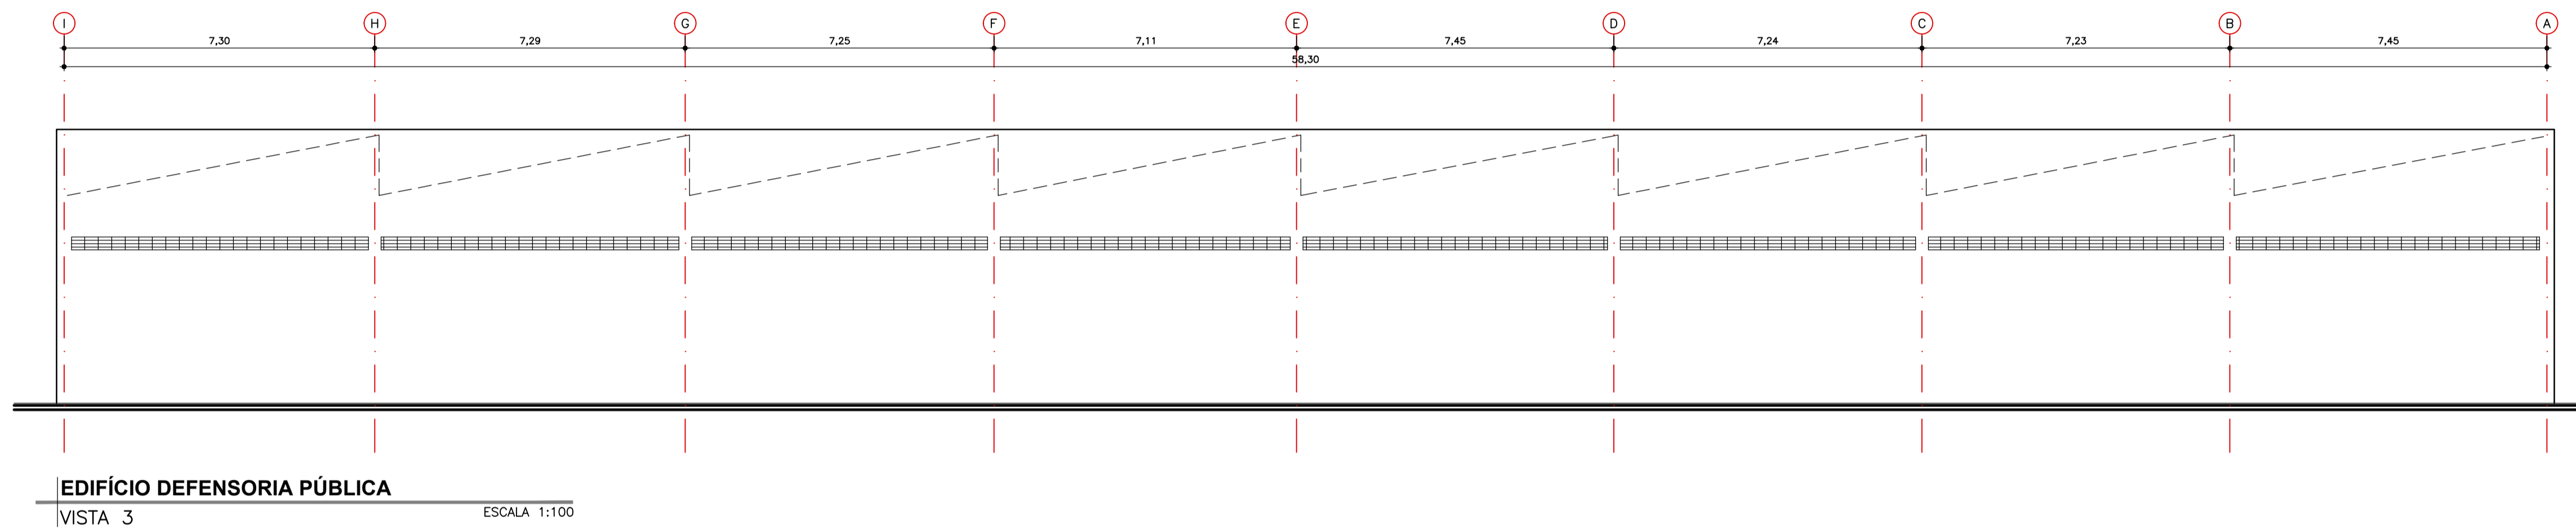


CDHU  
 ENG. FERNANDO AREVALILLO LLATA SUPERINTENDENTE DE PROJETOS  
 ARQ. CLAUDIA ALVES DIAS LACORTE GERENTE  
 ARQ. MARIA ISABEL DE SALLES BERTONCELLO LIDER  
 ARQ. ANNIE BEATRIZ C. DA SILVEIRA GESTORA

APOIO CDHU  
 ARQ. TASSIANO A. CERBONCINI COORDENADOR  
 ARQ. LUCAS HENRIQUE R. PASSOS COLABORADOR  
 ARQ. NOEMIA YURI FUKUE COLABORADORA

LEGENDAS

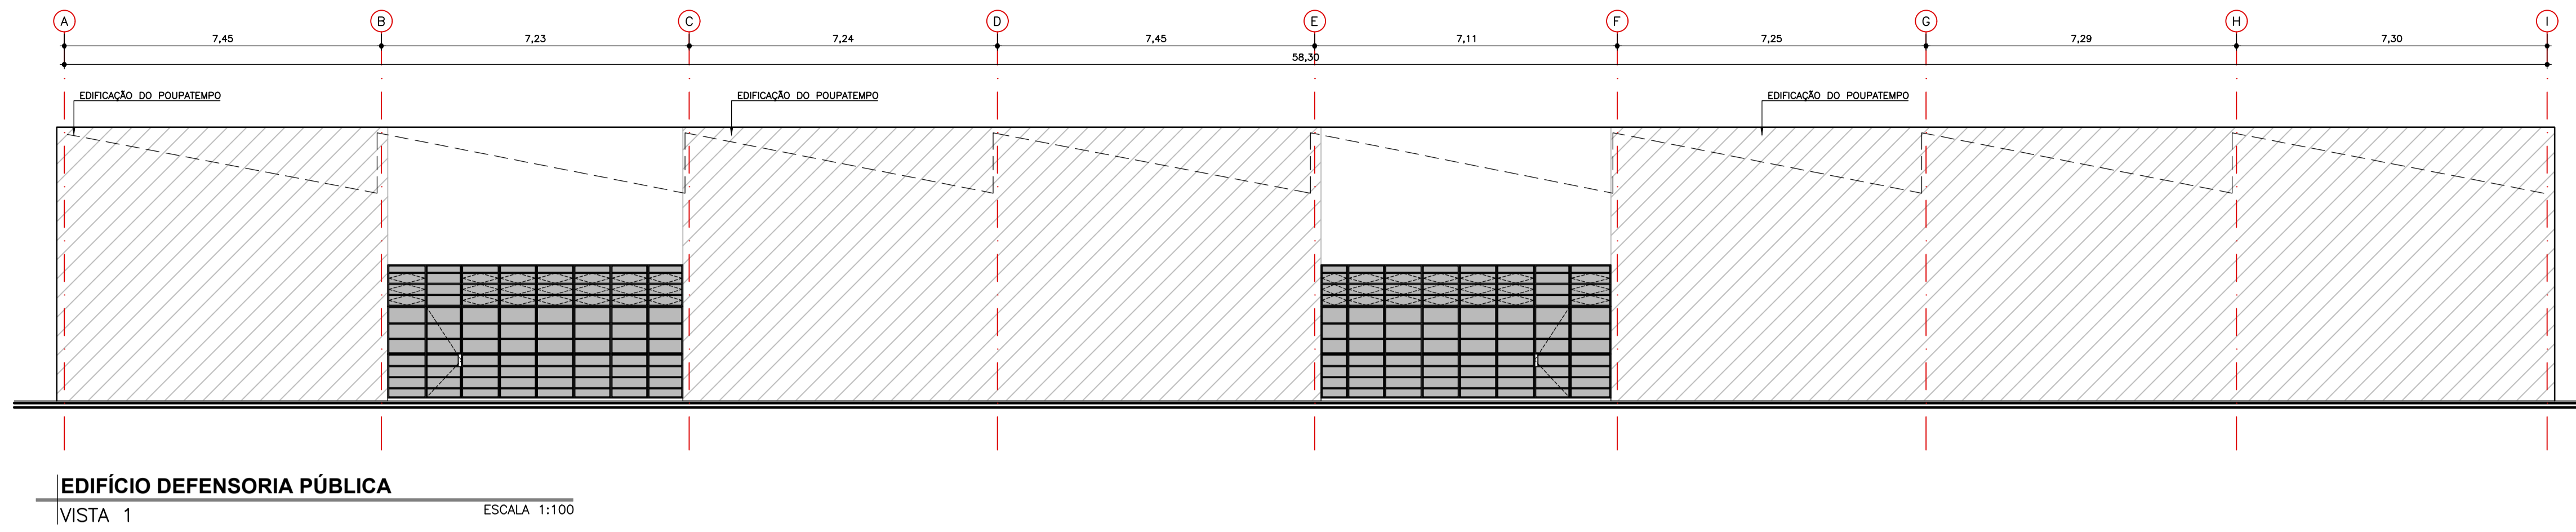

REVISÕES (DISCRIMINAÇÃO)	Nº	DATA	RUBRICA

**CDHU** Companhia de Desenvolvimento Habitacional e Urbano

Rua Boa Vista, 170 - São Paulo - Tel. 2505.2000 - CNPJ 47.865.597/0001-09

CONTRATO  
 DEFENSORIA PÚBLICA DO ESTADO DE SÃO PAULO

PROJETO  
 REFORMA DO GALPÃO QUE ABRIGARÁ A FUTURA REGIONAL ARAÇATUBA

ENDEREÇO / MUNICÍPIO  
 RUA TENENTE ALCIDES THEODORO DOS SANTOS, S/Nº - AVIAÇÃO - ARAÇATUBA / SP

DISCIPLINA | ÁREA | FOLHA  
 ARQUITETURA | ARQ | 02/02

ASSUNTO  
 LEVANTAMENTO CADASTRAL

CORTES AA e BB  
 VISTAS 1, 2, 3 e 4

ESCALA GRÁFICA	ESCALA NOMINAL	DATA
0 1 2 3 (m)	1:100	MAR/2025

ESPAÇO PARA APROVAÇÃO

CÓDIGO CDHU					EMPREENHIMENTO				
Projeto	Região	Município	Verão	Etapa do Projeto	Projeto	Região	Município	Verão	Etapa do Projeto
0	0	2	2	5	0	9	0	2	0