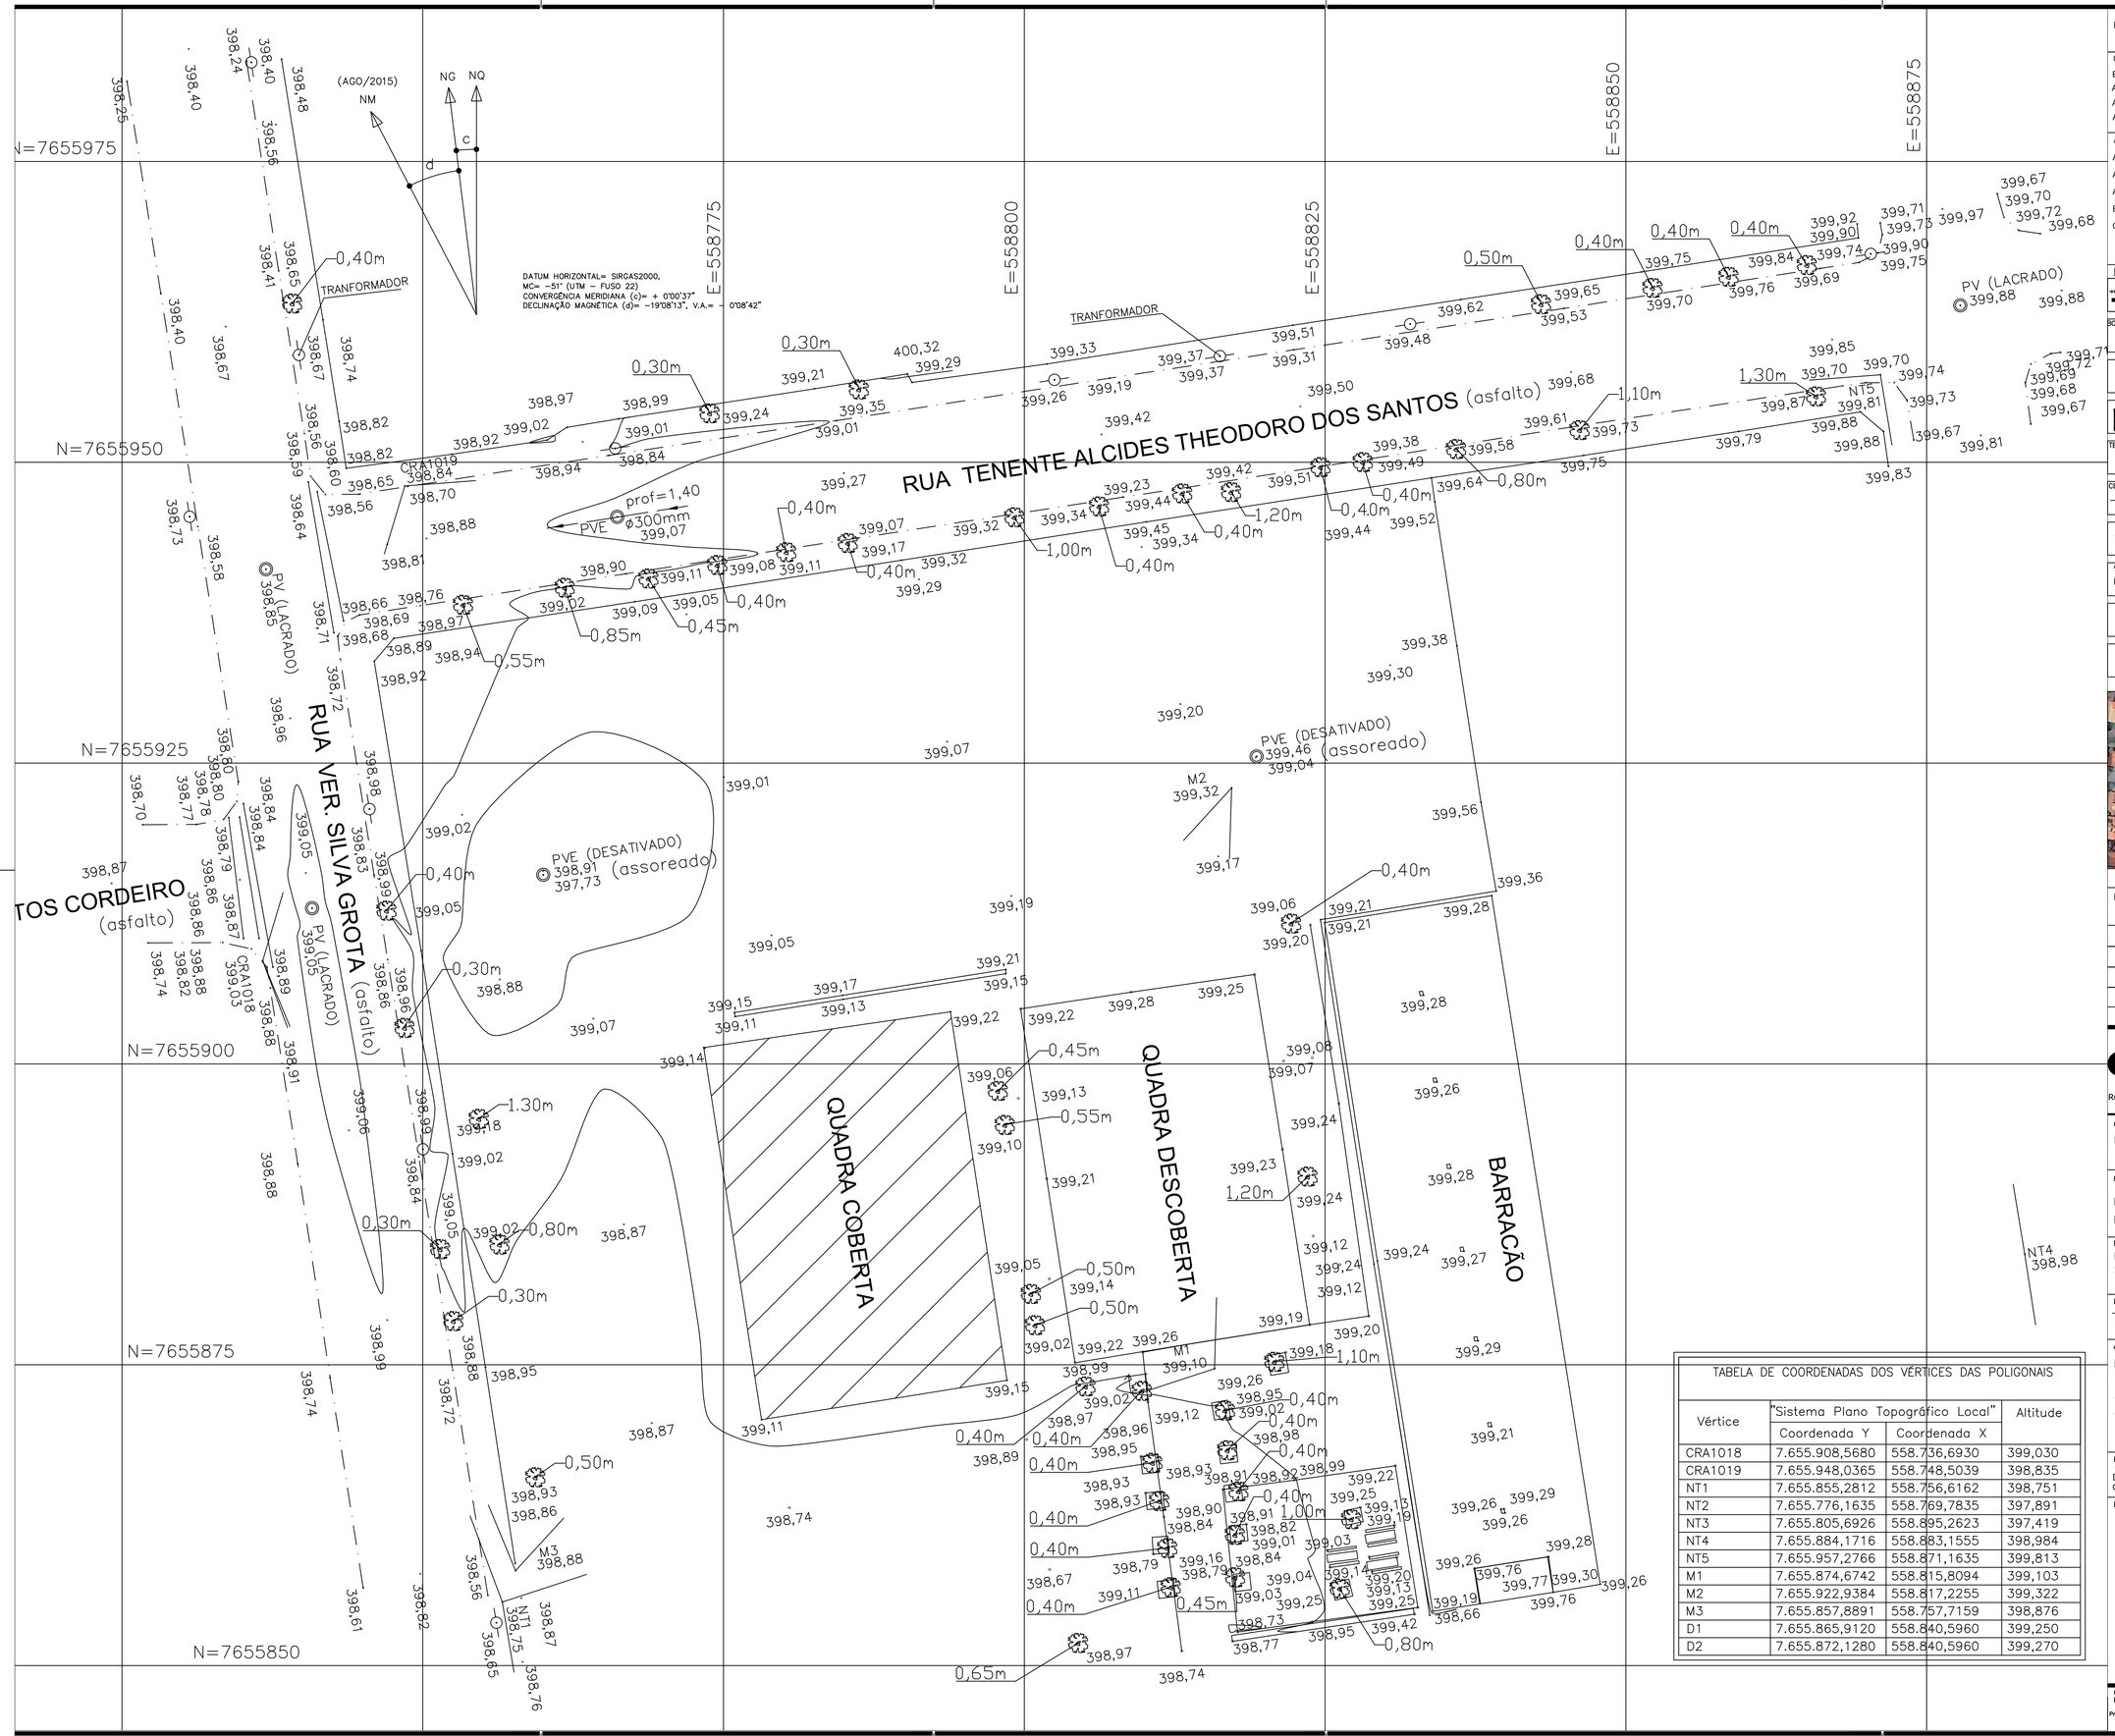

TABELA DE COORDENADAS DOS VÉRTICES DAS POLIGONAIS			
Vértice	"Sistema Plano Topográfico Local"		Altitude
	Coordenada Y	Coordenada X	
CRA1018	7.655.908,5680	558.736,6930	399,030
CRA1019	7.655.948,0365	558.748,5039	398,835
NT1	7.655.855,2812	558.756,6162	398,751
NT2	7.655.776,1635	558.769,7835	397,891
NT3	7.655.805,6926	558.895,2623	397,419
NT4	7.655.884,1716	558.883,1555	398,984
NT5	7.655.957,2766	558.871,1635	399,813
M1	7.655.874,6742	558.815,8094	399,103
M2	7.655.922,9384	558.817,2255	399,322
M3	7.655.857,8891	558.757,7159	398,876
D1	7.655.865,9120	558.840,5960	399,250
D2	7.655.872,1280	558.840,5960	399,270

FONTE / DADOS DE BASE

CDHU

ENG. FERNANDO AREVALILLO LLATA	SUPERINTENDENTE DE PROJETOS
ARQª. CLÁUDIA ALVES DIAS LACORTE	GERENTE
ARQª. MARIA ISABEL DE SALLES BERTONCELLO	LÍDER
ARQª. ANNIE BEATRIZ C. DA SILVEIRA	GESTORA

APOIO CDHU

ARQ. TASSIANO A. CERBONCINI	COORDENADOR
ARQ. LUCAS HENRIQUE R. PASSOS	COLABORADOR
ARQª. NOÊMIA YURI FUKUE	COLABORADORA
ENG. JOSE CRISTIANO RAMOS DA SILVA	RESPONSÁVEL TÉCNICO
CREA: 5062258575-SP	ART: 2620250373770

LEGENDAS

ESTR. FERRO · HIDRANTE · POSTE/LUMINARIA · MARCO/PIQUETE
BOCA LOBO E LEAO · POÇO DE VISITA · ESCADA · TUBO
MURO · AL. INDEFINIDO · EIXO · GUIA
ALVENARIA · MADEIRA · LAJE OU COBERT. · CAIXA DE INSPECAO
TELEFONE PUBLICO · CURVAS DE NIVEL · PONTO DE DIVISA · ARVORE
CERCA DE MADEIRA · EST. LEVANTAMENTO · CERCA VIVA · CERCA DE ARAME
CAMINHO · TALUDE · REF. DE NIVEL · LIM. VEGETACAO
AREA ALAGADIÇA · CURSO D'AGUA · PONTO SONDAGEM · ALTA TENSAO
PONTE · ROCHA · LAGOA · AREIA
SOLEIRA 0,000 · MURO ARRIMO · NASCENTE · TRANSFORMADOR

REVISÕES (DISCRIMINAÇÃO)	Nº	DATA	RUBRICA

CDHU Companhia de Desenvolvimento Habitacional e Urbano

Rua Boa Vista,170 . São Paulo . Tel.2505.2000 . CNPJ 47.865.597/0001-09

CONTRATO
DEFENSORIA PÚBLICA DO ESTADO DE SÃO PAULO

PROJETO
REFORMA DO GALPÃO QUE ABRIGARÁ A FUTURA REGIONAL ARAÇATUBA

ENDEREÇO / MUNICÍPIO
RUA TENENTE ALCIDES THEODORO DOS SANTOS, S/Nº – AVIAÇÃO – ARAÇATUBA / SP

DISCIPLINA	ÁREA	FOLHA
TOPOGRAFIA	TOP	01/01

ASSUNTO
LEVANTAMENTO PLANIALTIMÉTRICO

ÁREA DO LEVANTAMENTO: 9337,00m²
ÁREA DO BARRACÃO: 817,03m²

ESCALA GRÁFICA	ESCALA NOMINAL	DATA
0 2,5 5 7,5m	1:250	FEV/2025

ESPAÇO PARA APROVAÇÃO

CÓDIGO CDHU EMPREENDIMENTO

Projeto				Região		Município		Versão	Etapa do Projeto	
0	0	2	2	5	0	9	0	2	0	P	E