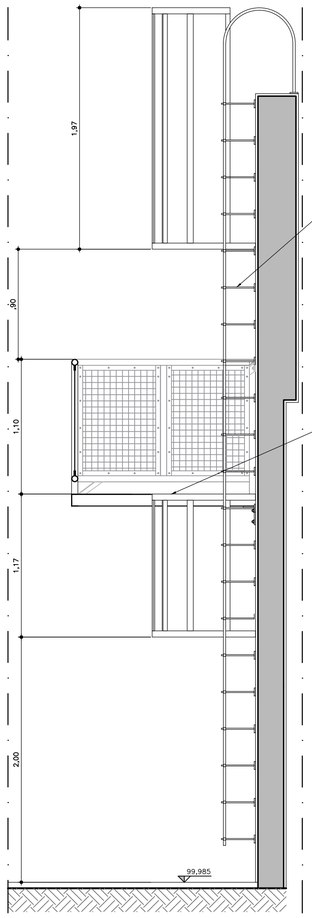

ESCADA MARINHEIRO + PLATAFORMA METÁLICA
DET. 10 – CORTE AA ESCALA 1:25

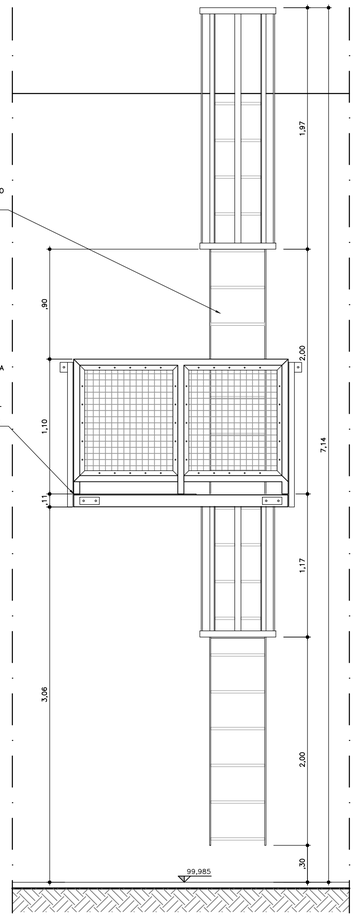

ESCADA MARINHEIRO + PLATAFORMA METÁLICA
DET. 10 – VISTA FRONTAL TÍPICA ESCALA 1:25

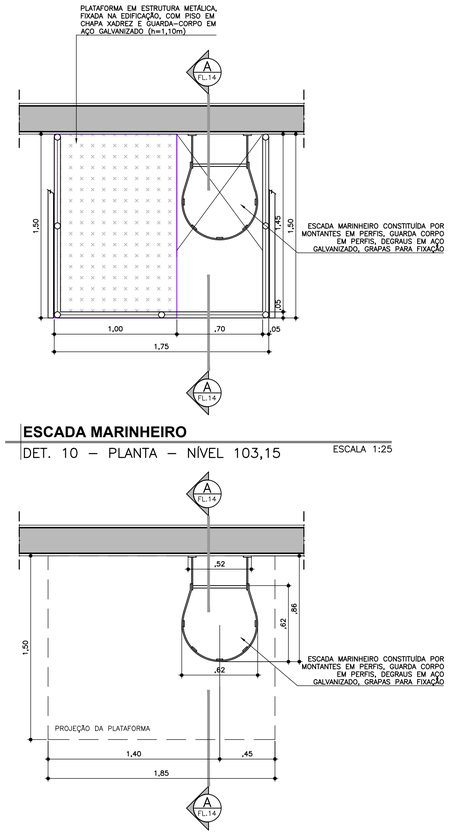

ESCADA MARINHEIRO
DET. 10 – PLANTA – NÍVEL 103,15 ESCALA 1:25

ESCADA MARINHEIRO + PLATAFORMA METÁLICA
DET. 10 – PLANTA – NÍVEL 99,985 ESCALA 1:25

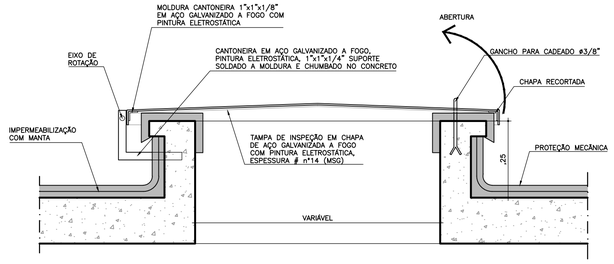

ALÇAPÃO
CORTE EE ESCALA 1:10

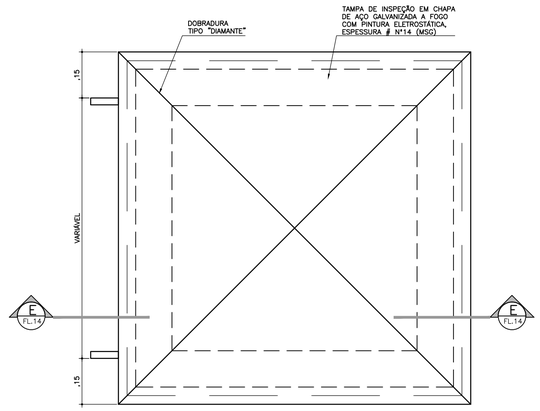

ALÇAPÃO
DET.14 – PLANTA ESCALA 1:10

FONTE / DADOS DE BASE

CDHU

ENG. FERNANDO AREVALILLO LLATA	SUPERINTENDENTE DE PROJETOS
ARQª. CLÁUDIA ALVES DIAS LACORTE	GERENTE
ARQª. MARIA ISABEL DE SALLES BERTONCELLO	LÍDER
ARQª. ANNIE BEATRIZ C. DA SILVEIRA	GESTORA

APOIO CDHU

ARQ. TASSIANO A. CERBONCINI	COORDENADOR
ARQª. NOÊMIA YURI FUKUE	COLABORADORA
ARQ. LUCAS HENRIQUE R. PASSOS	RESPONSÁVEL TÉCNICO
CAU Nº 00A2633183	RRT Nº 15897980

Documento assinado digitalmente
gov.br LUCAS HENRIQUE RODRIGUES PASSOS
Data: 25/09/2025 08:40:51-0300
Verifique em https://validar.iti.gov.br

LEGENDAS

NÍVEL DE REFERÊNCIA:
COTA TOPOGRÁFICA 399,30 = COTA ARQUITETÔNICA 100,00

NOTAS:

1. **DEVERÃO SER CONFERIDAS AS MEDIDAS NO LOCAL.**
2. **A REPRESENTAÇÃO DOS PORTÕES E GRADIS NÃO ISENTA A ELABORAÇÃO DE PROJETO ESPECÍFICO DE SERRALHERIA**

REVISÕES (DISCRIMINAÇÃO)	Nº	DATA	RUBRICA
ALTERAÇÃO DET. 10 – PLATAFORMA METÁLICA	01	SET/25	LHRP

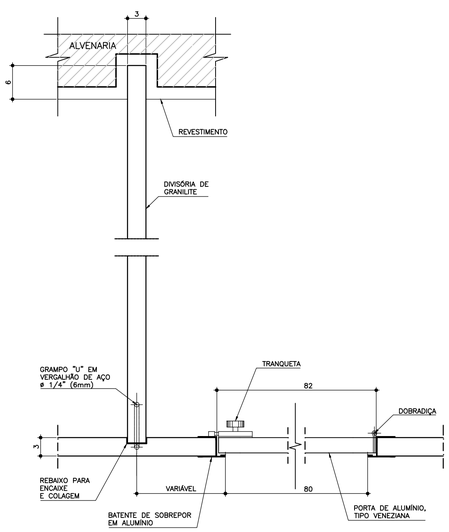

FIXAÇÃO DAS DIVISÓRIAS DE GRANILITE
DETALHE TÍPICO ESCALA 1:25

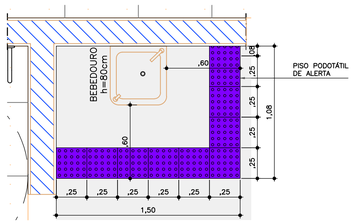

PISO TÁTIL - BEBEDOUROS
DET. 11 – PLANTA ESC.:1:25

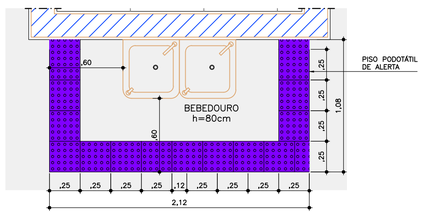

PISO TÁTIL - BEBEDOUROS
DET. 12 – PLANTA ESC.:1:25

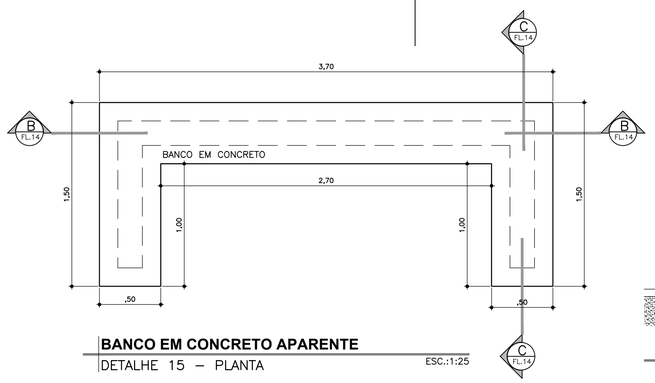

BANCO EM CONCRETO APARENTE
DETALHE 15 – PLANTA ESC.:1:25

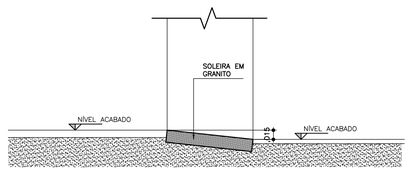

SOLEIRA RAMPADA - GRANITO
DETALHE 13 – CORTE TÍPICO ESC.: 1:5

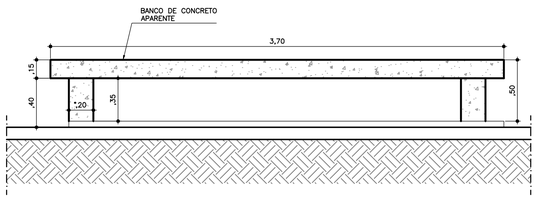

BANCO EM CONCRETO APARENTE
CORTES BB ESCALA 1:25

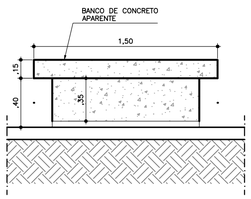

BANCO EM CONCRETO APARENTE
CORTES CC ESCALA 1:25

CDHU Companhia de Desenvolvimento Habitacional e Urbano

Rua Boa Vista,170 . São Paulo . Tel.2505.2000 . CNPJ 47.865.597/0001-09

CONTRATO
DEFENSORIA PÚBLICA DO ESTADO DE SÃO PAULO

PROJETO
REFORMA DO GALPÃO QUE ABRIGARÁ A FUTURA REGIONAL ARAÇATUBA

ENDEREÇO / MUNICÍPIO
RUA TENENTE ALCIDES THEODORO DOS SANTOS, S/Nº – AVIAÇÃO – ARAÇATUBA / SP

DISCIPLINA	AREA	FOLHA
ARQUITETURA	ARQ	14/15

ASSUNTO
PROJETO EXECUTIVO
DETALHES GERAIS: ESCADA MARINHEIRO, DIVISÓRIA DE GRANILITE, PISO TÁTIL BEBEDOUROS, BANCOS DE CONCRETO, SOLEIRA RAMPADA

ESCALA GRÁFICA	ESCALA NOMINAL	DATA
0 1 2 3 (m)	INDICADA	AGO/2025

ESPAÇO PARA APROVAÇÃO

CÓDIGO CDHU EMPREENDIMENTO

Projeto					Região		Município		Versão	Etapa do Projeto	
0	0	2	2	5	0	9	0	2	0	P	E