

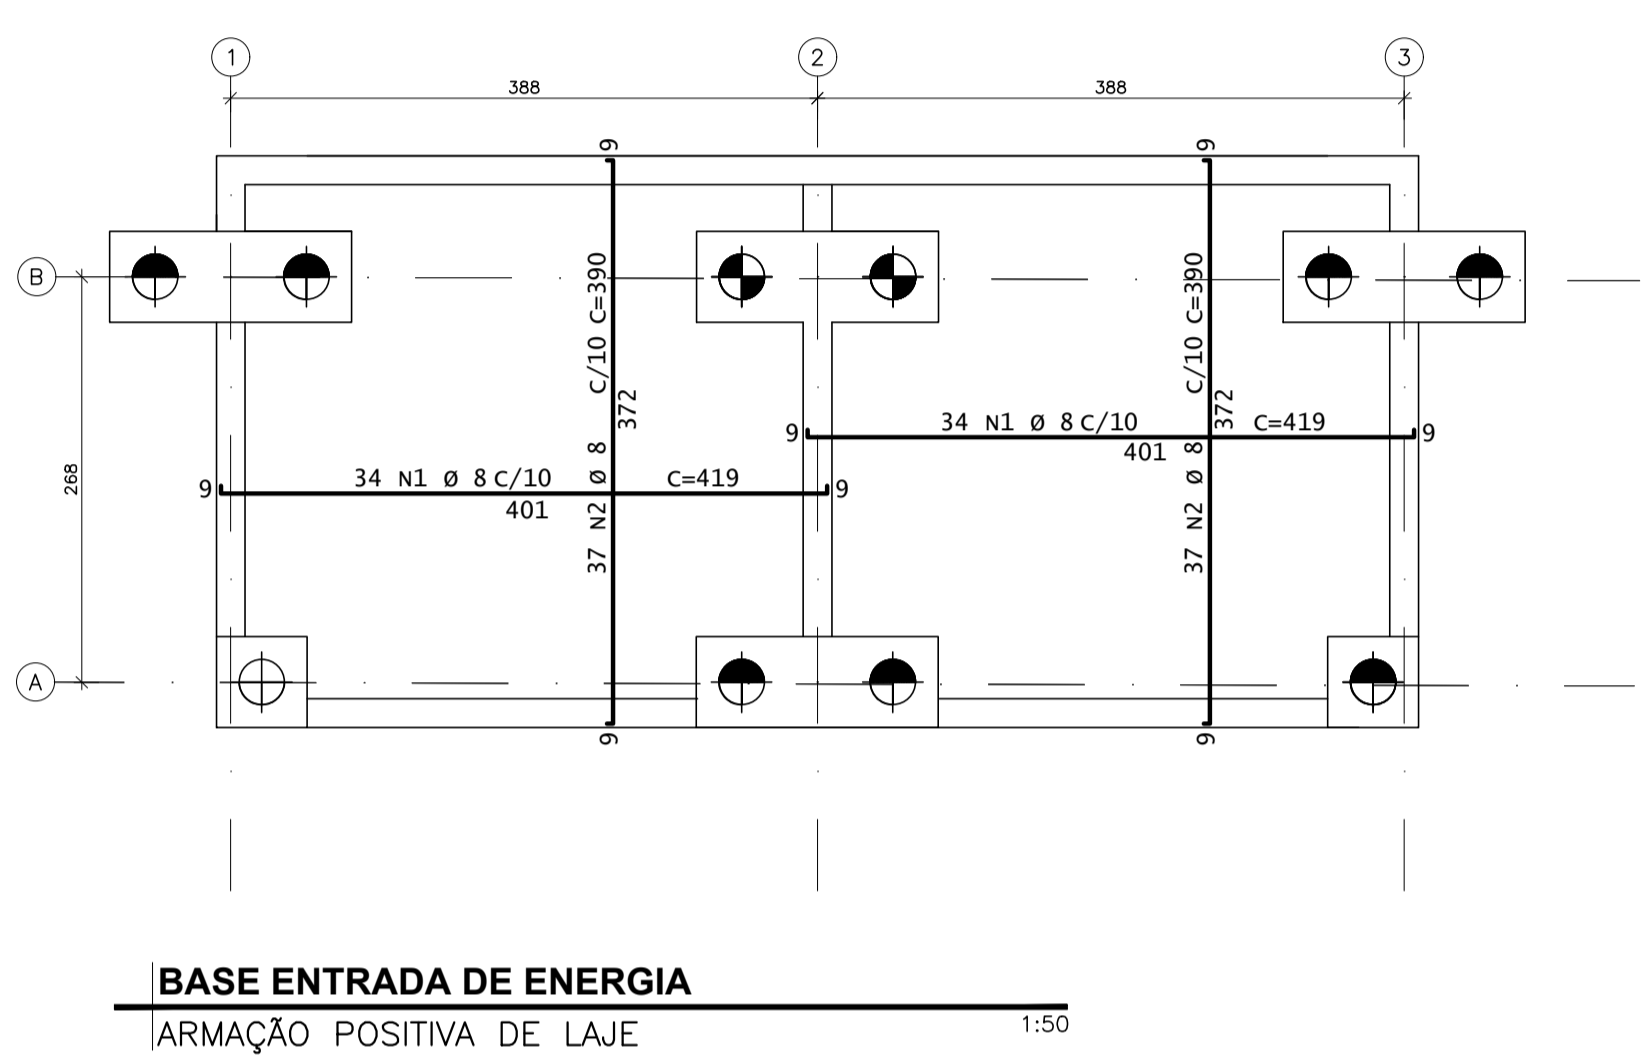
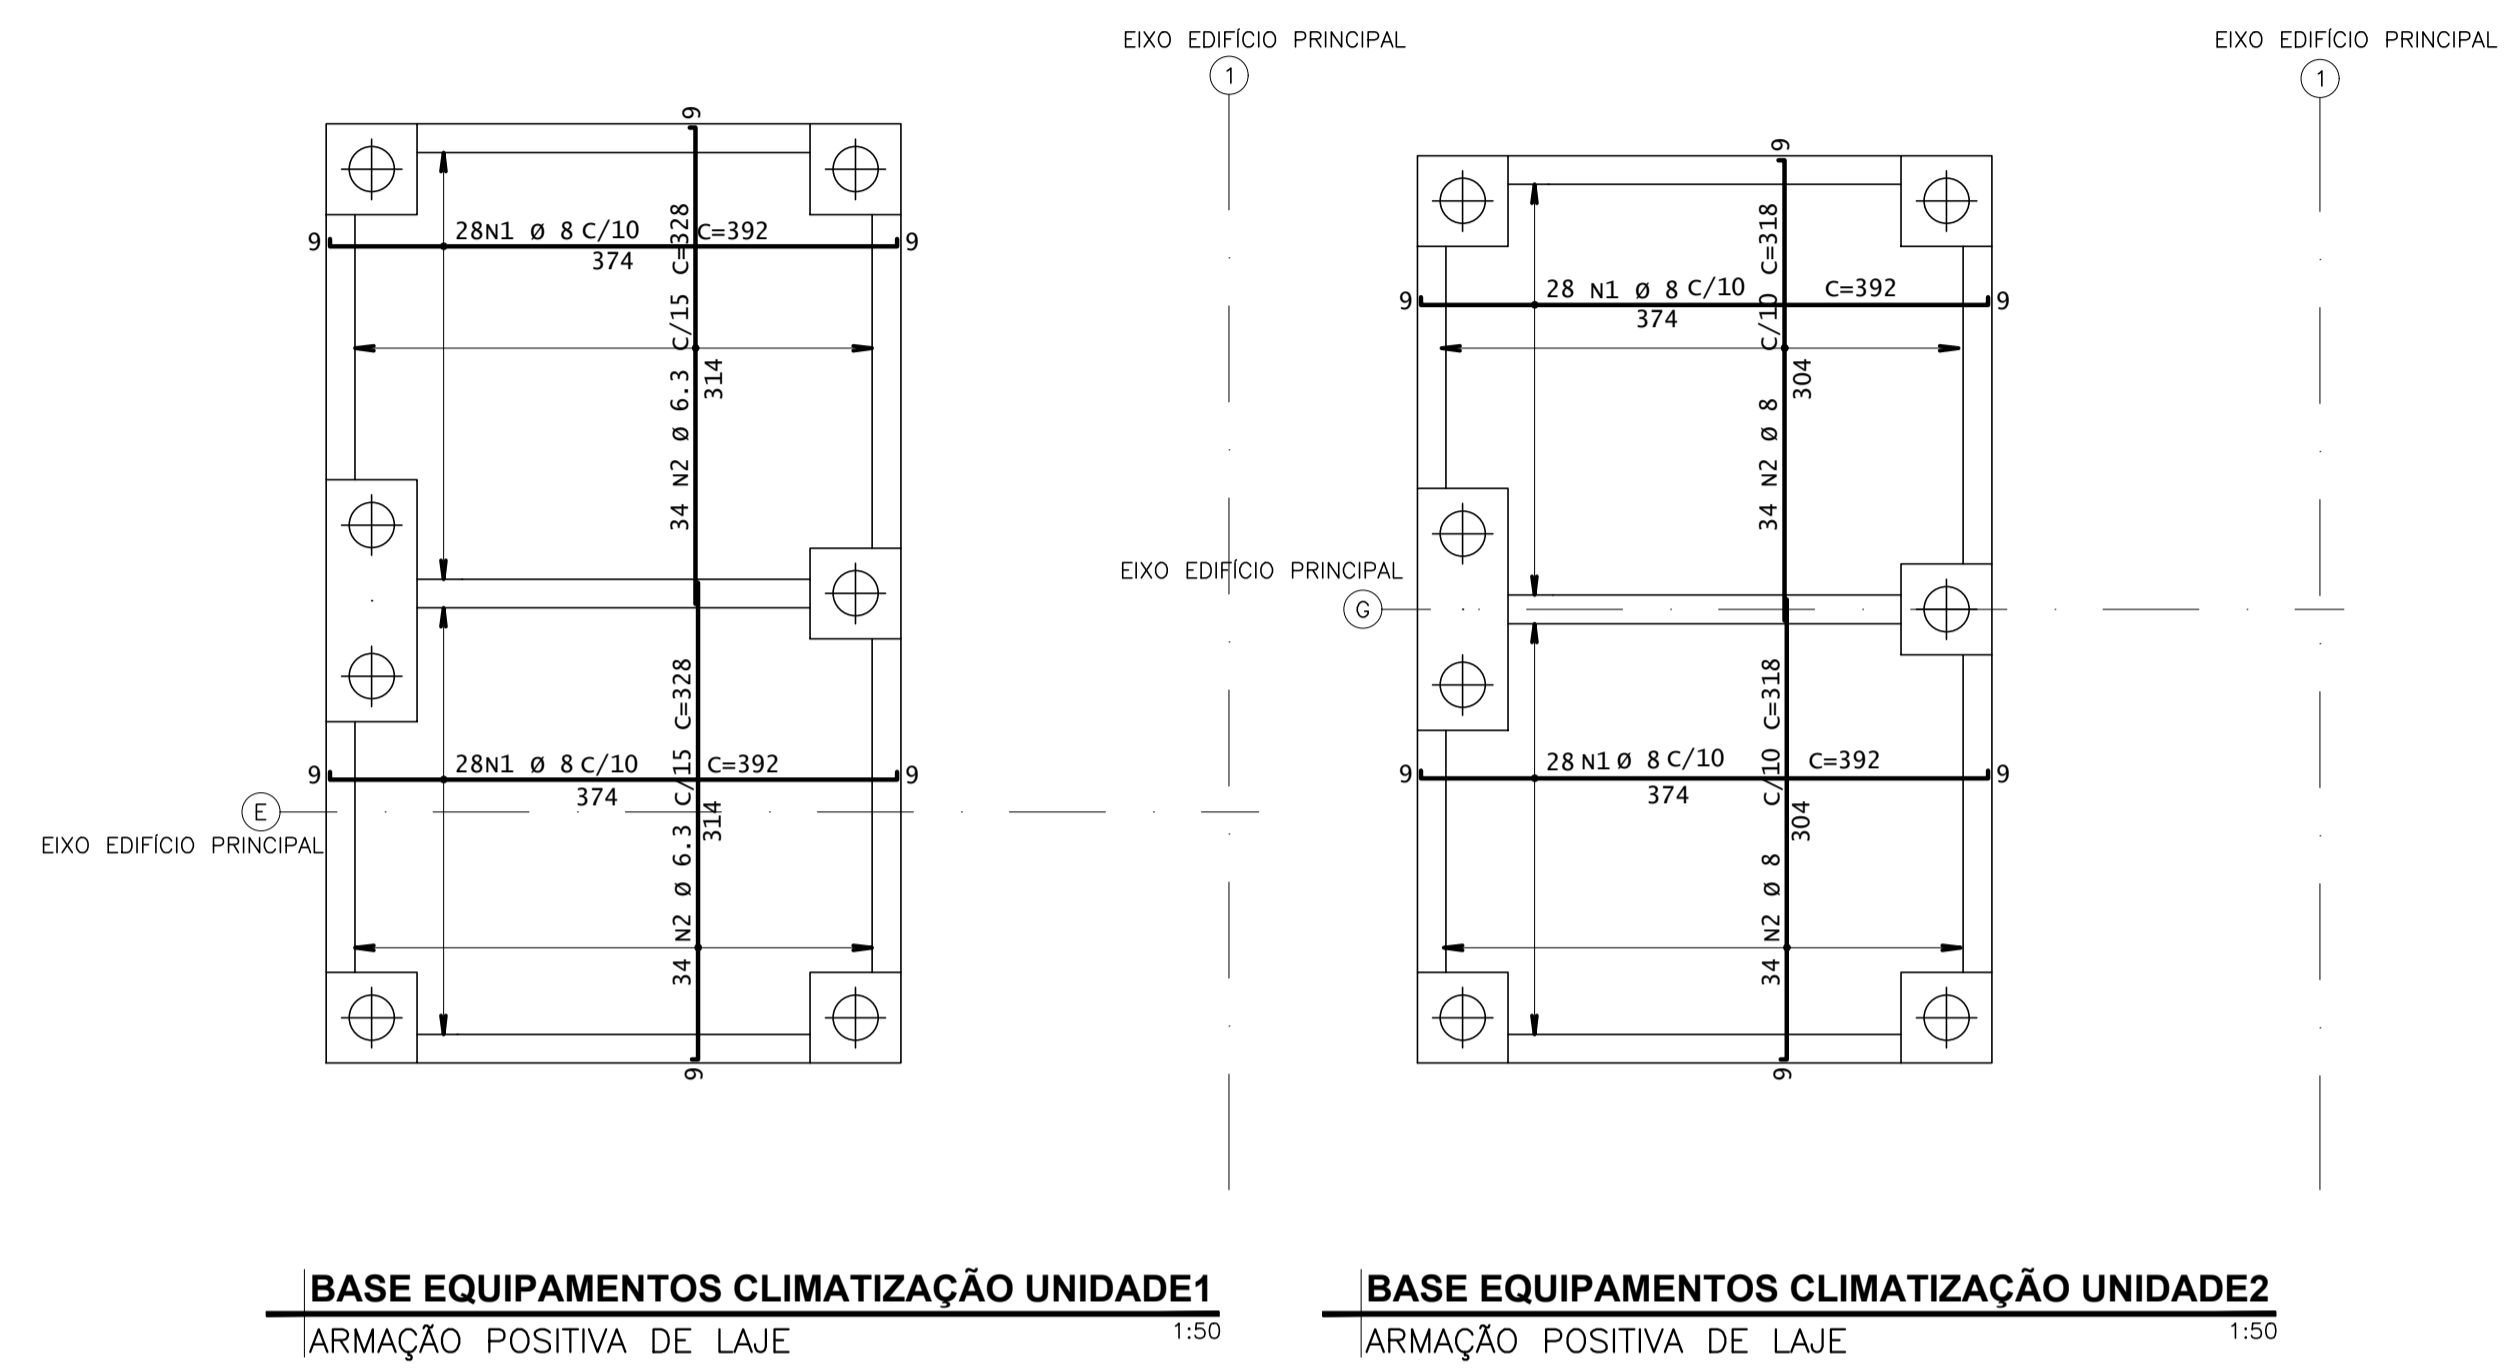


| | |
|--|-----------------------------|
| CDHU | SUPERINTENDENTE DE PROJETOS |
| ENG. FERNANDO AREVALILLO LLATA | GERENTE |
| AROQ. CLÁUDIA ALVES DIAS LACORTE | LÍDER |
| AROQ. MARIA ISABEL DE SALLES BERTONCELLO | GESTORA |
| AROQ. ANNIE BEATRIZ C. DA SILVEIRA | |
| APOIO CDHU | |
| ARQ. TASSIANO A. CERBONCINI | COORDENADOR |
| ARQ. LUCAS HENRIQUE R. PASSOS | COLABORADOR |
| AROQ. NOÊMIA YURI FUKUE | COLABORADORA |
| ENG. HARRISON SILVA DE FREITAS | RESPONSÁVEL TÉCNICO |
| CREA 5062626989 | ART 26205138024 |

LEGENDAS

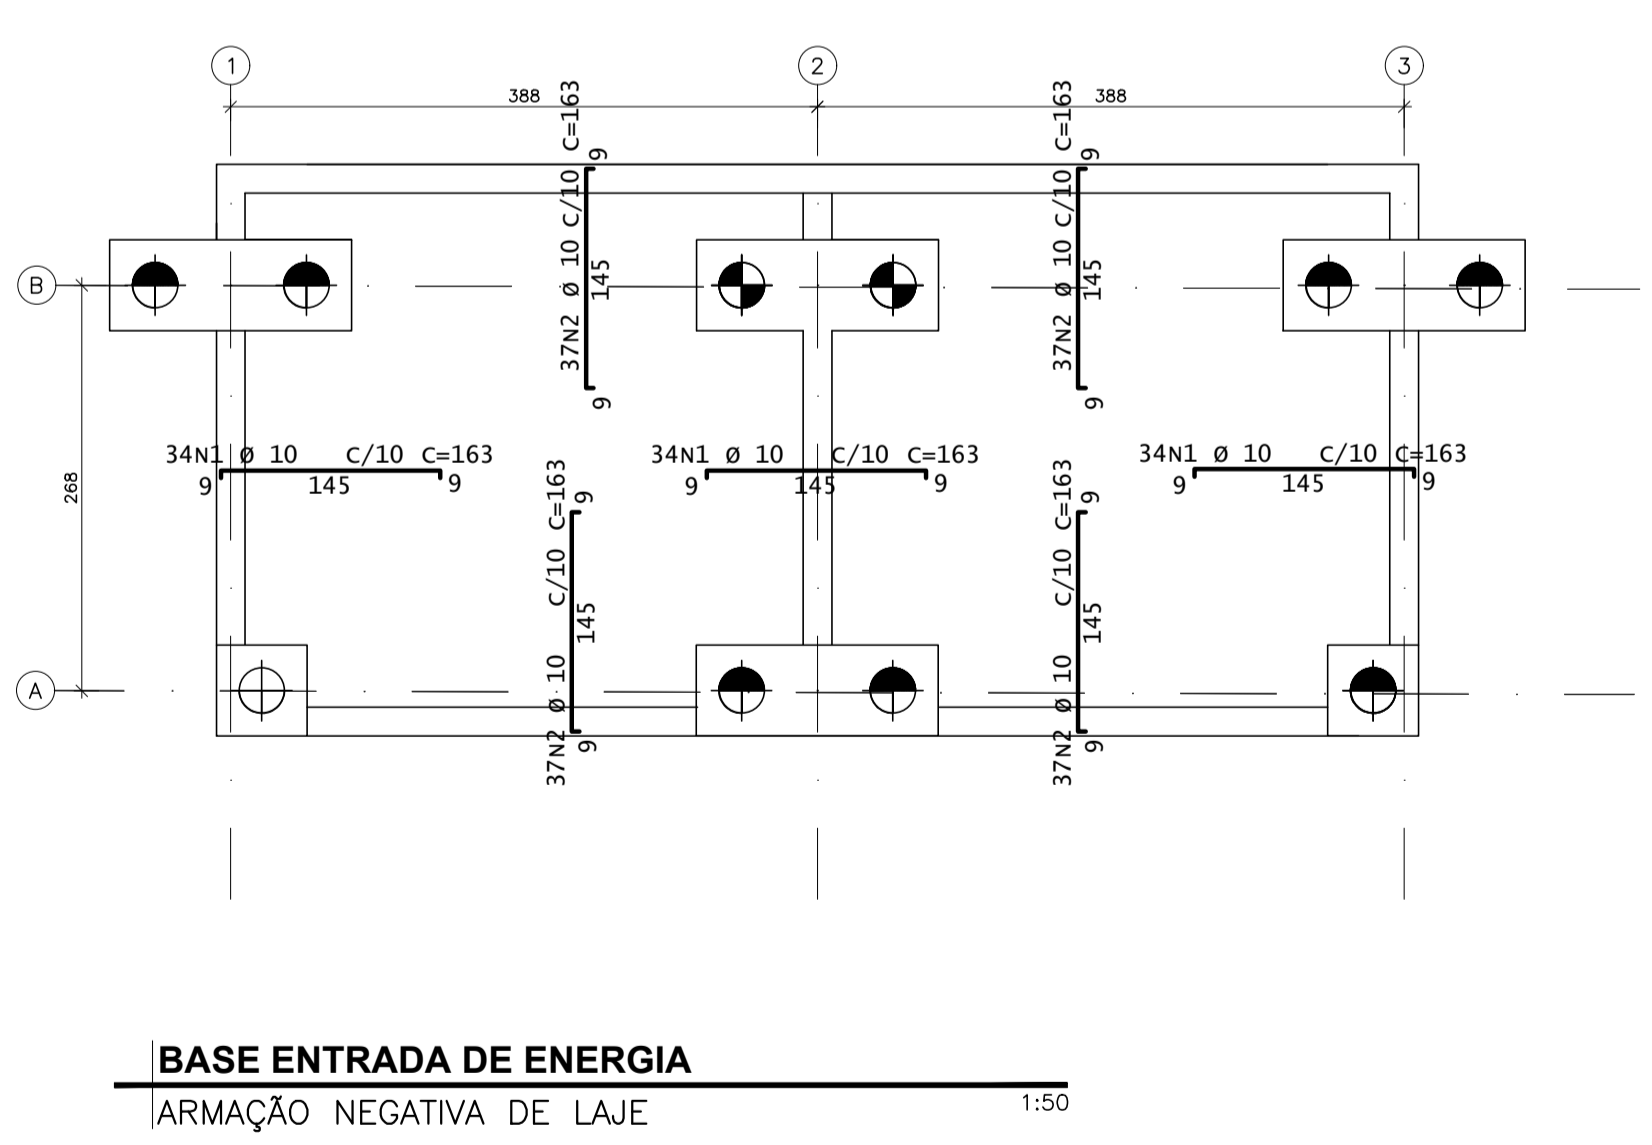

| TABELA DE QUANTITATIVOS DE AÇO | | | | | |
|---|----------|-----------|-----------|-------------|------------|
| AÇO | POS | BIT (mm) | QUANT | COMPRIMENTO | |
| | | | | UNT (cm) | TOTAL (cm) |
| BASE EQP CLIMAT. UNIDADE 1 ARMAÇÃO POS. DE LAJE | | | | | |
| CA-50 | 1 | 8 | 56 | 392 | 21952 |
| CA-50 | 2 | 8 | 68 | 328 | 22304 |
| BASE EQP CLIMAT. UNIDADE 2 ARMAÇÃO POS. DE LAJE | | | | | |
| CA-50 | 1 | 8 | 56 | 392 | 21952 |
| CA-50 | 2 | 8 | 68 | 318 | 21624 |
| BASE ENTRADA DE ENERG. ARMAÇÃO POS. DE LAJE | | | | | |
| CA-50 | 1 | 8 | 68 | 419 | 28492 |
| CA-50 | 2 | 8 | 74 | 300 | 28800 |
| BASE EQP CLIMAT. UNIDADE 1 ARMAÇÃO NEG. DE LAJE | | | | | |
| CA-50 | 1 | 8 | 112 | 163 | 18256 |
| CA-50 | 2 | 8 | 68 | 115 | 7820 |
| CA-50 | 3 | 8 | 34 | 200 | 6800 |
| BASE EQP CLIMAT. UNIDADE 2 ARMAÇÃO NEG. DE LAJE | | | | | |
| CA-50 | 1 | 8 | 112 | 163 | 18256 |
| CA-50 | 2 | 8 | 68 | 115 | 7820 |
| CA-50 | 3 | 8 | 34 | 200 | 6800 |
| BASE ENTRADA DE ENERG. ARMAÇÃO NEG. DE LAJE | | | | | |
| CA-50 | 1 | 8 | 102 | 163 | 16626 |
| CA-50 | 2 | 8 | 148 | 163 | 24124 |
| RESUMO | | | | | |
| AÇO | BIT (mm) | COMPR (m) | PESO (kg) | | |
| CA-50 | 8 | 2517 | 994 | | |
| PESO TOTAL | | | CA 60 = | 0 | |
| | | | CA 50 = | 994 | |

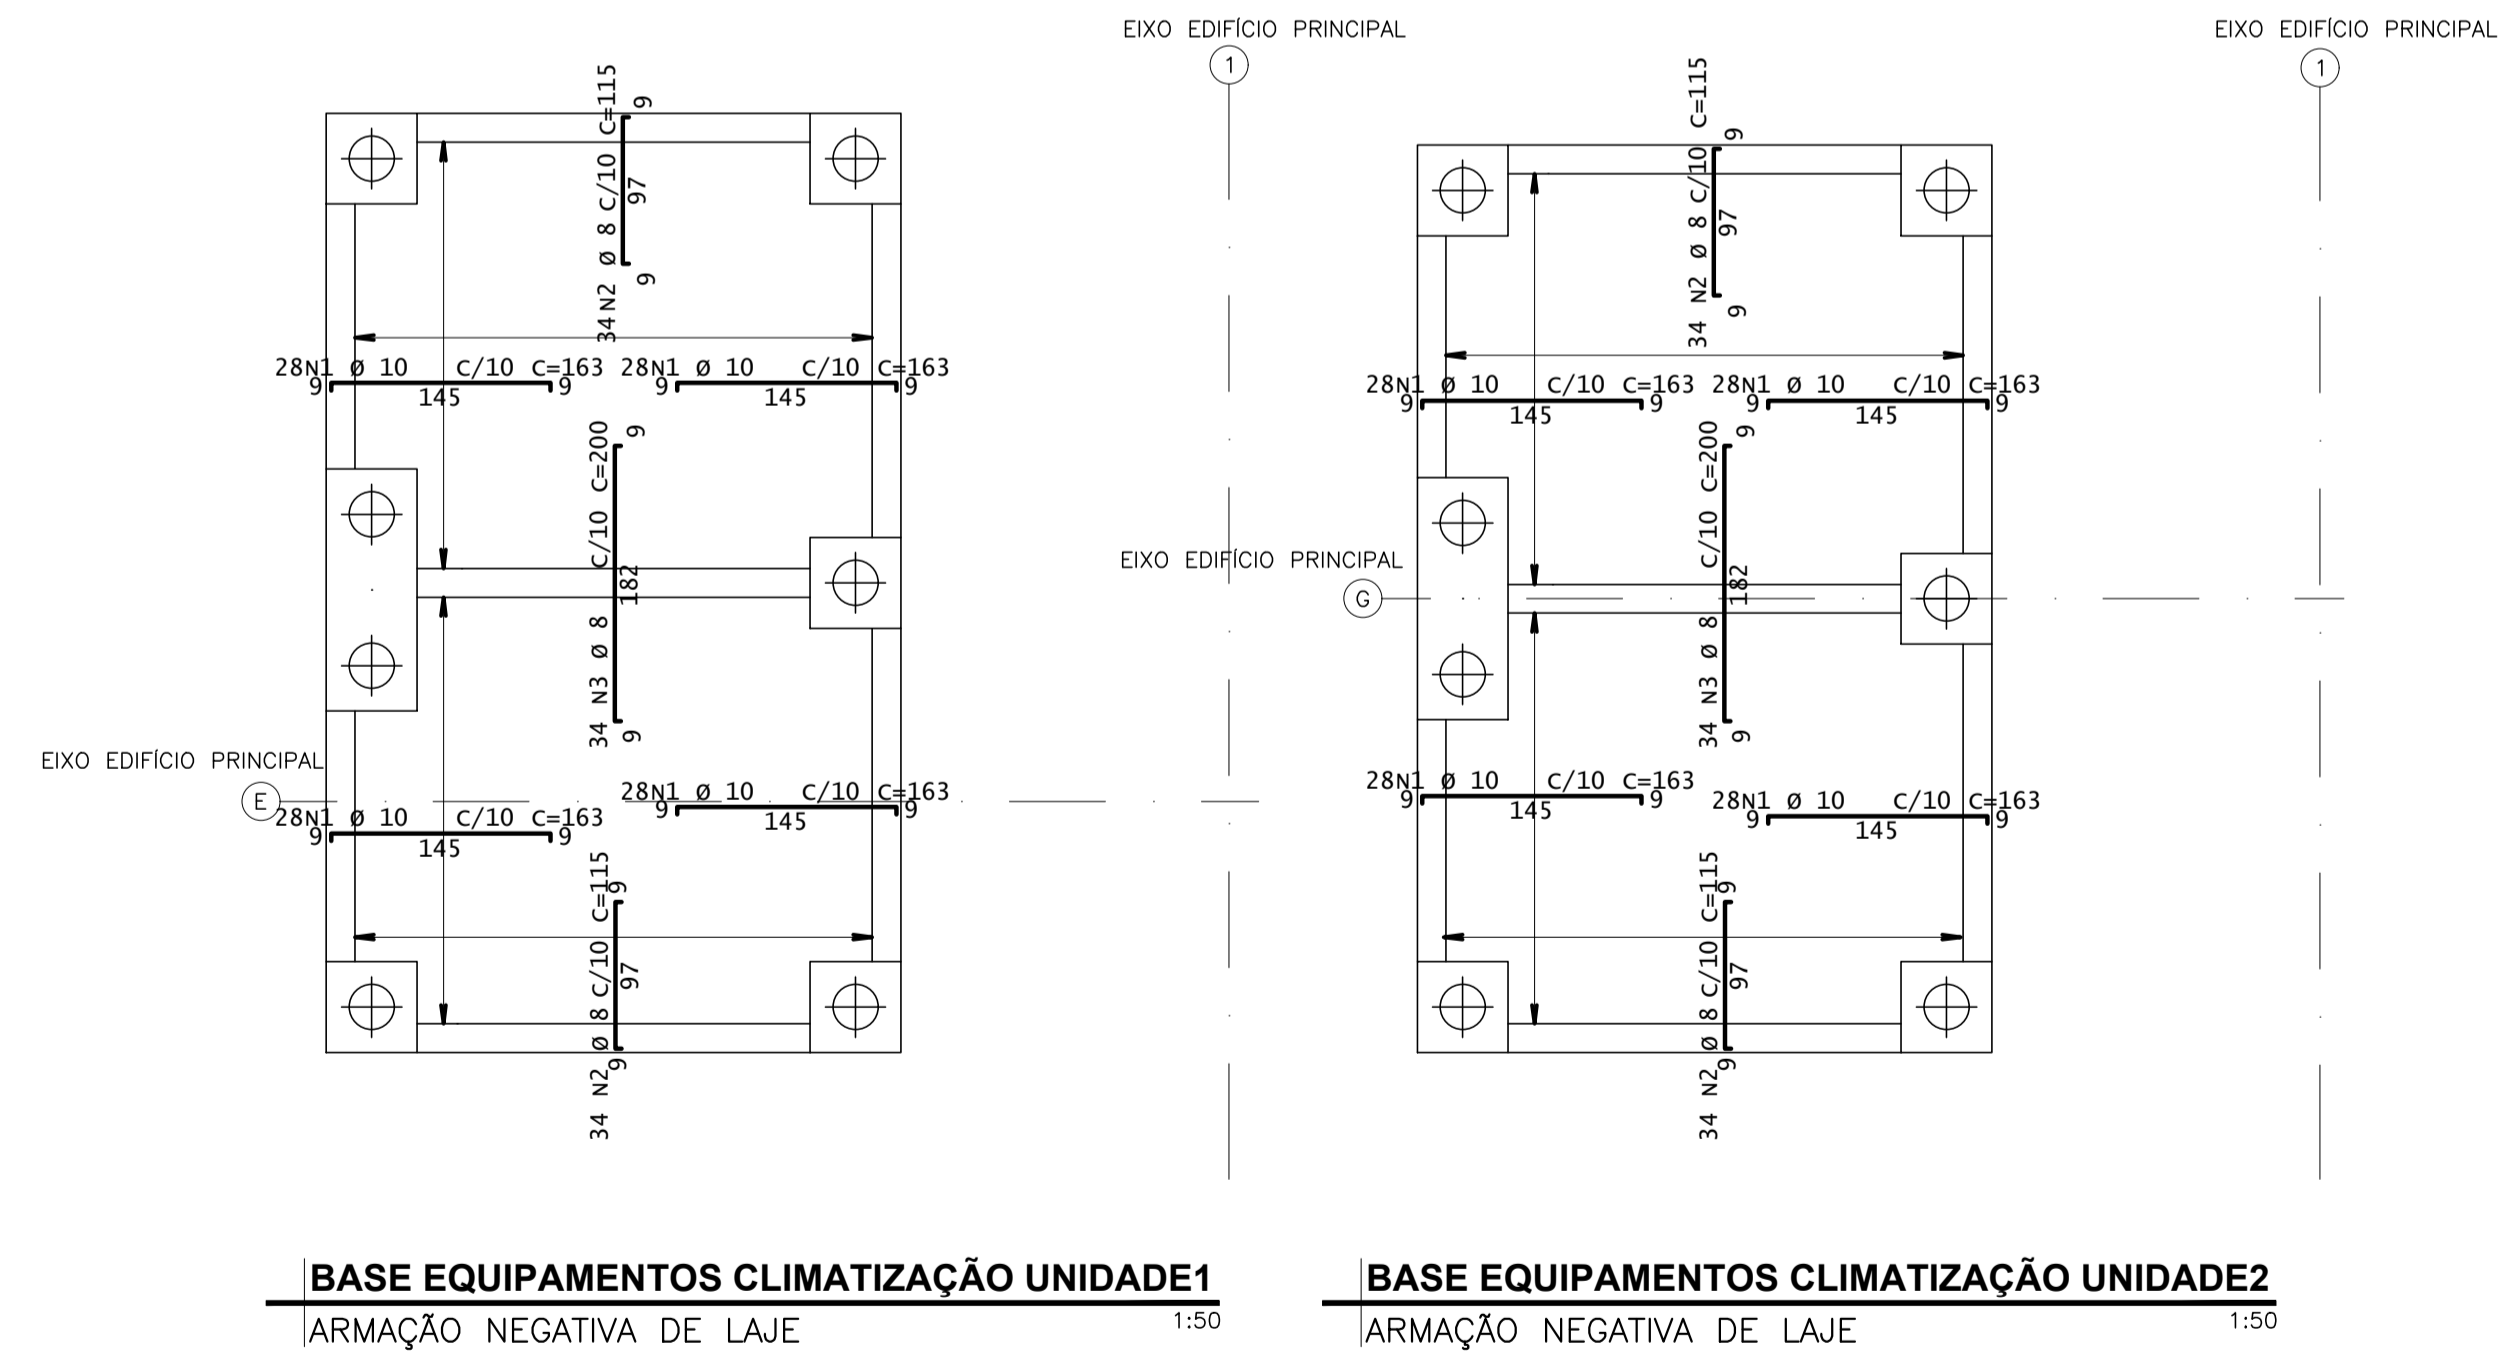

| REVISÕES (DISCRIMINAÇÃO) | Nº | DATA | RUBRICA |
|--------------------------|----|------|---------|
| | | | |
| | | | |
| | | | |

CDHU Companhia de Desenvolvimento Habitacional e Urbano

Rua Boa Vista, 170 - São Paulo - Tel. 2505.2000 - CNPJ 47.865.597/0001-09

CONTRATO
DEFENSORIA PÚBLICA DO ESTADO DE SÃO PAULO

PROJETO
REFORMA DO GALPÃO QUE ABRIGARÁ A FUTURA REGIONAL ARAÇATUBA

ENDEREÇO / MUNICÍPIO
RUA TENENTE ALCIDES THEODORO DOS SANTOS, S/Nº - AVIAÇÃO - ARAÇATUBA / SP

DISCIPLINA | ÁREA | FOLHA
ESTRUTURA | EST | 18/24

ASSUNTO
PROJETO EXECUTIVO
BASES CLIMATIZAÇÃO E ENTRADA DE ENERGIA
ARMAÇÃO DAS LAJES

| | | |
|-----------------------|----------------|----------|
| ESCALA GRÁFICA | ESCALA NOMINAL | DATA |
| 0 1 2 3 (m) | INDICADA | AGO/2025 |
| ESPAÇO PARA APROVAÇÃO | | |