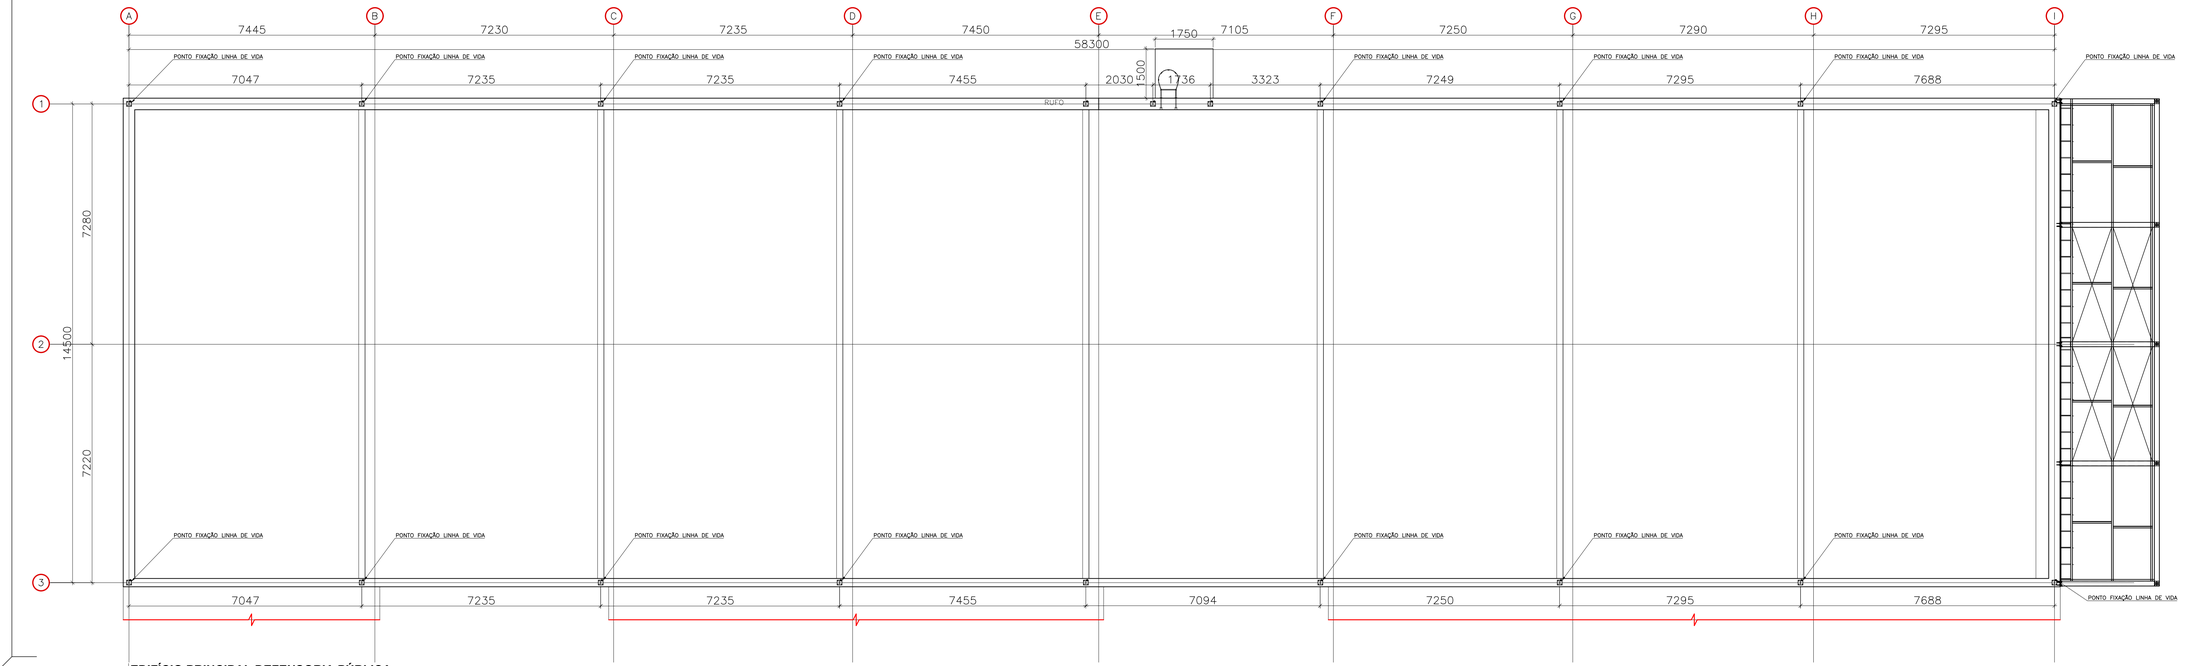

EDIFÍCIO PRINCIPAL DEFENSORIA PÚBLICA

LOCAÇÃO DOS PONTOS DE ANCORAGEM 1:75

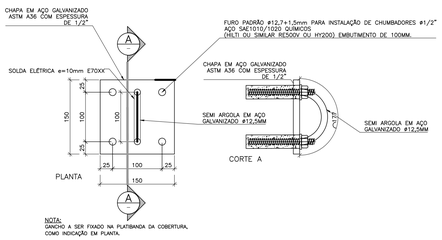

EDIFICIO PRINCIPAL

DETALHE FIXAÇÃO LINHA DE VIDA (22X) 1:5

LISTA DE MATERIAIS						
DESCRIÇÃO	MATERIAL	PESO		ÁREA	COMPRIMENTO	TOTAL
		kg/m	kg/m²	m²	m	(kg)
BARRA REDONDA Ø1/2"	ASTM A36	1,00			4,0	3,96
CHAPA #1/2" LINHA DE VIDA	ASTM A36		100	0,495		49,50
					Miscelâneas 5%	2,67
					TOTAL	**56,13**

NOTAS

1 – MEDIDAS EM MILIMETROS, NÍVEIS EM METROS, SALVO INDICAÇÃO CONTRÁRIA.

2 – TODAS AS MEDIDAS E NÍVEIS INDICADOS DEVERÃO SER VERIFICADOS E CONFIRMADOS NO LOCAL.

3 – NÃO RETIRAR MEDIDAS EM ESCALA.

4 – MATERIAIS:
–PERFIS SOLDADOS e DEMAIS PERFIS: AÇO ASTM A36 ou SIMILAR (fy > 250 MPa)
–FERRO REDONDO E CHUMBADORES: AÇO TIPO SAE 1020
–PARAFUSOS: ASTM–A325
–ELETRODOS: E60XX ou E70XX DA AWS
–SOLDAS: CONFORME AWS D1.1.
–CHUMBADORES QUÍMICOS TIPO HILTI OU SIMILAR P/ ESTRUTURAS EXISTENTES

5 – CORDÕES MÍNIMOS, SOLDAS DE CHANFROS E SOLDAS NÃO ESPECIFICADAS DEVERÃO SER EXECUTADAS DE ACORDO COM A NBR8800 OU AISC.

6 – A INSPEÇÃO DEVERÁ CERTIFICAR A QUALIDADE DAS SOLDAS, EMPENAMENTOS, BITOLAS DOS PERFIS E QUALIDADE DE TODA A MATÉRIA PRIMA.

7 – TRATAMENTO DE SUPERFÍCIE CONFORME PROJETO ARQUITETÔNICO E DE ACORDO COM O MEMORIAL DESCRITIVO E ESPECIFICAÇÕES TÉCNICAS.

8 – A FABRICAÇÃO E A MONTAGEM DEVERÃO ESTAR DE ACORDO COM AS NORMAS: ABNT, AISC, AWS e ASTM

9 – O PROJETO DE FABRICAÇÃO E MONTAGEM É DE RESPONSABILIDADE DO FORNECEDOR

10 – TODAS A MEDIDAS DEVERÃO SER CONFIRMADAS "IN LOCO" PELO FABRICANTE.

11 – CARGAS CONSIDERADAS:

–PERMANENTE TELHA METÁLICA SANDUICHE: 24kg/m2
–VENTO SUÇÃO : 2x70kg/m2 NA EXTREMIDADE EXTERNA ATÉ 70kg/m2 NA PARTE INTERNA
–VENTO SOBREPRESSÃO: CARGA COM SENTIDO CONTRÁRIO DO VENTO DE SUCÇÃO;
–SOBRECARGA – 25kg/m²;

12 – ESCORAR TODA ESTRUTURA DURANTE MONTAGEM ATÉ FIXAÇÃO FINAL DOS TIRANTES.

FONTE / DADOS DE BASE

CDHU

ENG. FERNANDO AREVALILLO LLATA	SUPERINTENDENTE DE PROJETOS
ARQª. CLÁUDIA ALVES DIAS LACORTE	GERENTE
ARQª. MARIA ISABEL DE SALLES BERTONCELLO	LÍDER
ARQª. ANNIE BEATRIZ C. DA SILVEIRA	GESTORA

APOIO CDHU

ARQ. TASSIANO A. CERBONCINI	COORDENADOR
ARQ. LUCAS HENRIQUE R. PASSOS	COLABORADOR
ARQª. NOÊMIA YURI FUKUE	COLABORADORA
ENG. HARISSON SILVA DE FREITAS	RESPONSÁVEL TÉCNICO
CREA 5062626989	ART 2620251386224

LEGENDAS

REVISÕES (DISCRIMINAÇÃO)	Nº	DATA	RUBRICA

CDHU Companhia de Desenvolvimento Habitacional e Urbano

Rua Boa Vista,170 . São Paulo . Tel.2505.2000 . CNPJ 47.865.597/0001-09

CONTRATO

DEFENSORIA PÚBLICA DO ESTADO DE SÃO PAULO

PROJETO

REFORMA DO GALPÃO QUE ABRIGARÁ A FUTURA REGIONAL ARAÇATUBA

ENDEREÇO / MUNICÍPIO

RUA TENENTE ALCIDES THEODORO DOS SANTOS, S/Nº – AVIAÇÃO – ARAÇATUBA / SP

DISCIPLINA	ÁREA	FOLHA
ESTRUTURA	EST	23/24

ASSUNTO

PROJETO EXECUTIVO
EDIFÍCIO PRINCIPAL
LOCAÇÃO DE PONTOS DE ANCORAGEM PARA LINHA DE VIDA

ESCALA GRÁFICA	ESCALA NOMINAL	DATA
0 1 2 3 (m)	INDICADA	AGO/2025

ESPAÇO PARA APROVAÇÃO

gov.br Documento assinado digitalmente
HARISSON SILVA DE FREITAS
Data: 27/10/2025 15:08:51 -0300
Verifique em https://validar.iti.gov.br

CÓDIGO CDHU EMPREENDIMENTO

Projeto	Região	Município	Versão	Etapa do Projeto
0 0 2 2 5	0	9 0 2	0	P E