PAR.3 20/240

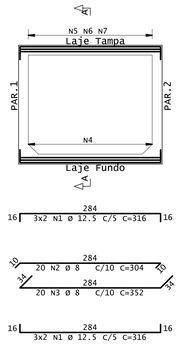

Corte A

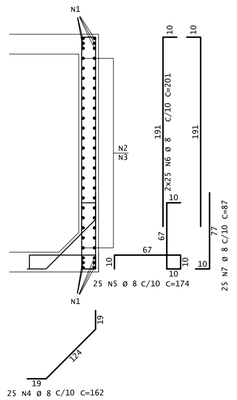

PAR.4 20/240

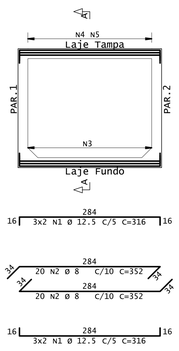

Corte A

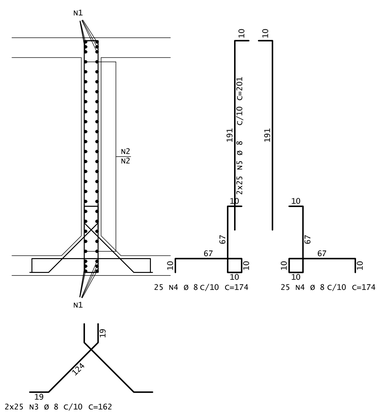

ARMAÇÃO DO FUNDO DO RESERVATÓRIO

ESCALA: 1/30

(LAJES h=20cm)

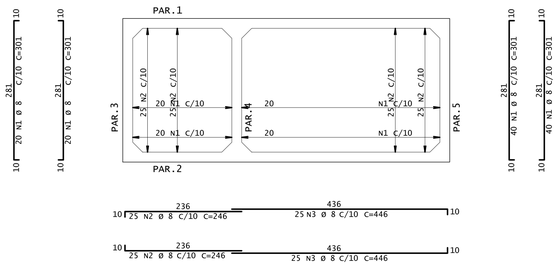

PAR.5 20/240

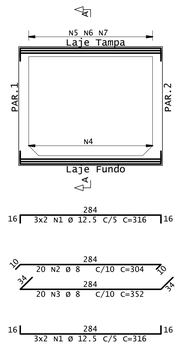

Corte A

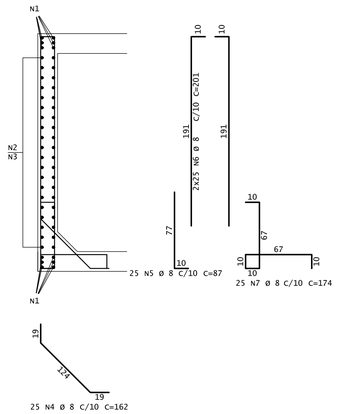

ARMAÇÃO DA TAMPA DO RESERVATÓRIO

ESCALA: 1/30

(LAJES h=20cm)

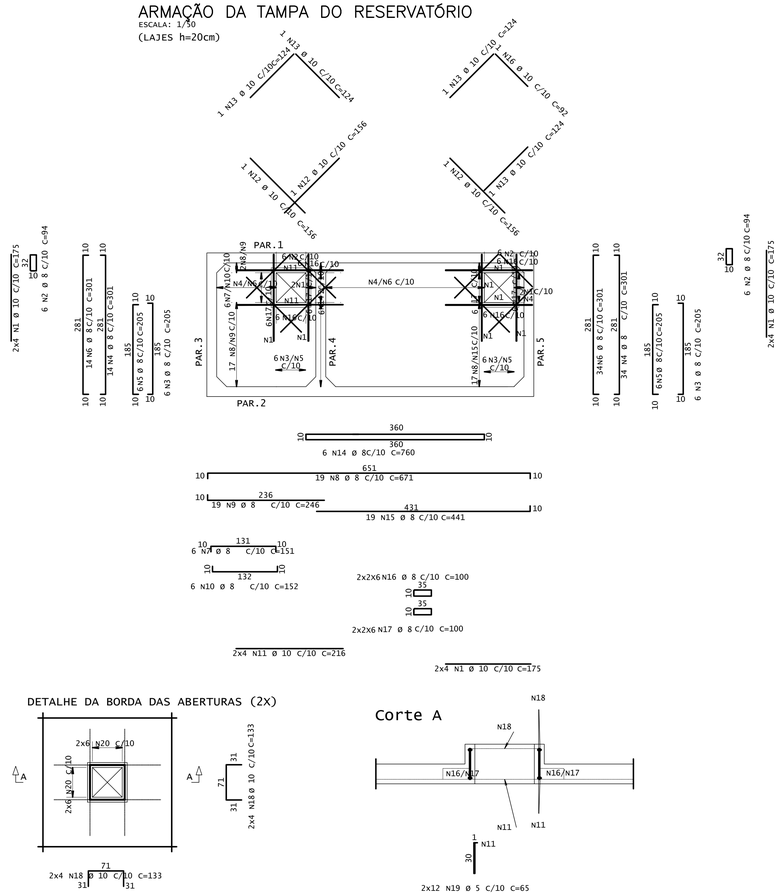

DETALHE DA BORDA DAS ABERTURAS (2X)

Corte A

AÇO		POS	BIT (mm)	QUANT	COMPRIMENTO	
					UNIT (cm)	TOTAL (cm)
PAR.3 20/240						
	CA-50	1	12.5	12	316	3792
	CA-50	2	8	20	304	6080
	CA-50	3	8	20	352	7040
	CA-50	4	8	25	162	4050
	CA-50	5	8	25	174	4350
	CA-50	6	8	50	201	10050
	CA-50	7	8	25	87	2175
PAR.4 20/240						
	CA-50	1	12,5	12	316	3792
	CA-50	2	8	40	352	14080
	CA-50	3	8	50	162	8100
	CA-50	4	8	50	174	8700
	CA-50	5	8	50	201	10050
PAR.5 20/240						
	CA-50	1	12.5	12	316	3792
	CA-50	2	8	20	304	6080
	CA-50	3	8	20	352	7040
	CA-50	4	8	25	162	4050
	CA-50	5	8	25	87	2175
	CA-50	6	8	50	201	10050
	CA-50	7	8	25	174	4350
ARMAÇÃO DO FUNDO DO RESERVATÓRIO						
	CA-50	1	8	120	301	36120
	CA-50	2	8	50	246	12300
	CA-50	3	8	50	446	22300
ARMAÇÃO DA TAMPA DO RESERVATÓRIO						
	CA-50	1	10	24	175	4200
	CA-50	2	8	12	94	1128
	CA-50	3	8	12	205	2460
	CA-50	4	8	34	301	10234
	CA-50	5	8	12	205	2460
	CA-50	6	8	34	301	10234
	CA-50	7	8	6	151	906
	CA-50	8	8	19	671	12749
	CA-50	9	8	19	246	4674
	CA-50	10	8	6	152	912
	CA-50	11	10	8	216	1728
	CA-50	12	10	3	156	468
	CA-50	13	10	4	124	496
	CA-50	14	8	6	760	4560
	CA-50	15	8	19	441	8379
	CA-50	16	10	24	100	2400
	CA-50	17	8	24	100	2400
	CA-50	18	10	16	133	2128
	CA-60	19	5	24	65	1560

AÇO	BIT (mm)	COMPR (m)	PESO (kg)
CA-60	5	16	2
CA-50	8	2402	949
CA-50	10	114	70
CA-50	12,5	114	110
PESO TOTAL	CA 60 =		2
	CA 50 =		1129

FONTE / DADOS DE BASE

CDHU

ENG. FERNANDO AREVALILLO LLATA	SUPERINTENDENTE DE PROJETOS
ARQ°. CLÁUDIA ALVES DIAS LACORTE	GERENTE
ARQ°. MARIA ISABEL DE SALLES BERTONCELLO	LÍDER
ARQ°. ANNIE BEATRIZ C. DA SILVEIRA	GESTORA

APOIO CDHU

ARQ. TASSIANO A. CERBONCINI	COORDENADOR
ARQ. LUCAS HENRIQUE R. PASSOS	COLABORADOR
ARQ°. NOÊMIA YURI FUKUE	COLABORADORA
ENG. HARISSON SILVA DE FREITAS	RESPONSÁVEL TÉCNICO
CREA 5062626989	ART 2620251386224

LEGENDAS

REVISÕES (DISCRIMINAÇÃO)	Nº	DATA	RUBRICA

CDHU Companhia de Desenvolvimento Habitacional e Urbano

Rua Boa Vista,170 . São Paulo . Tel.2505.2000 . CNPJ 47.865.597/0001-09

CONTRATO

DEFENSORIA PÚBLICA DO ESTADO DE SÃO PAULO

PROJETO

REFORMA DO GALPÃO QUE ABRIGARÁ A FUTURA REGIONAL ARAÇATUBA

ENDEREÇO / MUNICÍPIO

RUA TENENTE ALCIDES THEODORO DOS SANTOS, S/Nº – AVIAÇÃO – ARAÇATUBA / SP

DISCIPLINA	ÁREA	FOLHA
ESTRUTURA	EST	09/24

ASSUNTO

PROJETO EXECUTIVO

RESERVATÓRIO DE REUSO E RETARDO
ARMAÇÕES

ESCALA GRÁFICA	ESCALA NOMINAL	DATA
0 1 2 3 (m)	INDICADA	AGO/2025

ESPAÇO PARA APROVAÇÃO

gov.br Documento assinado digitalmente
HARISSON SILVA DE FREITAS
Data: 27/10/2025 15:02:29-0300
Verifique em https://validar.iti.gov.br

CÓDIGO CDHU EMPREENDIMENTO

Projeto				Região		Município		Versão	Etapa do Projeto	
0	0	2	2	5	0	9	0	2	P	E