








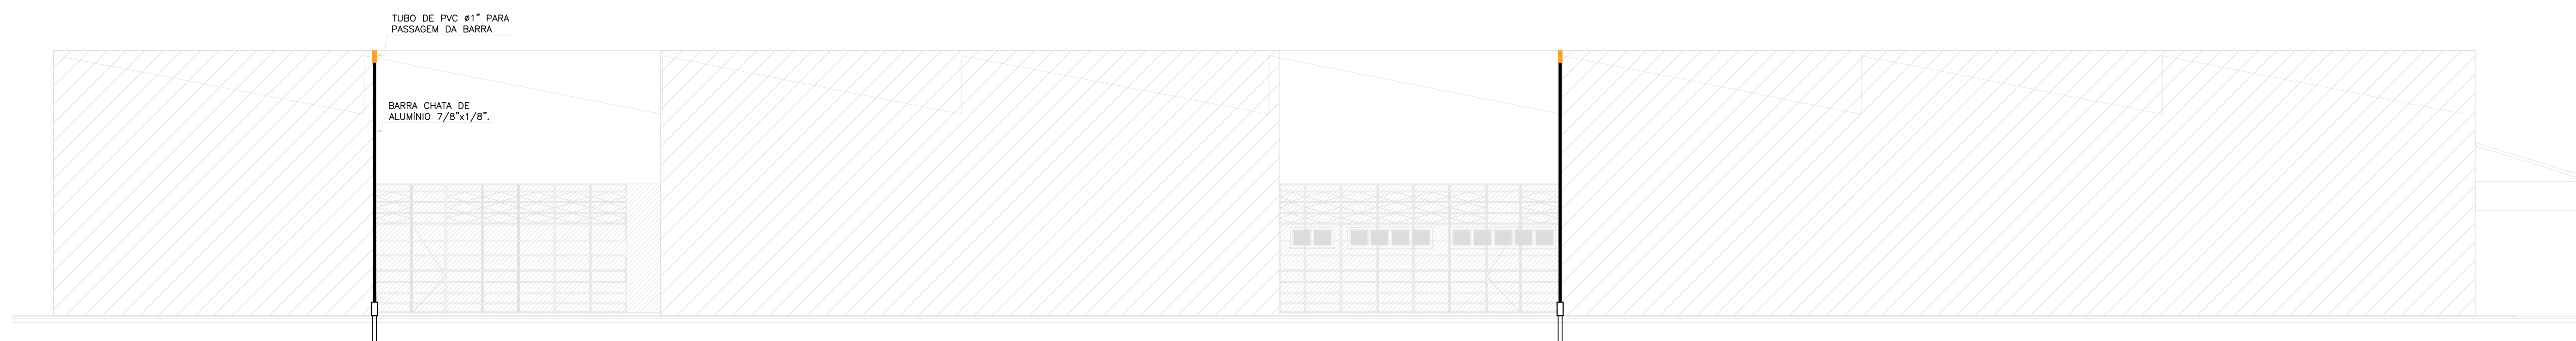


CDHU
 ENG. FERNANDO AREVALILLO LLATA SUPERINTENDENTE DE PROJETOS
 ARQ. CLÁUDIA ALVES DIAS LACORTE GERENTE
 ARQ. MARIA ISABEL DE SALLES BERTONCELLO LÍDER
 ARQ. ANNIE BEATRIZ C. DA SILVEIRA GESTORA

APOIO CDHU
 ARQ. TASSIANO A. CERBONCINI COORDENADOR
 ENG. THIAGO ANTONIO DE CARVALHO RESPONSÁVEL TÉCNICO
 CREA 5071329142 ART 262031422757


LEGENDAS

-  PONTO DE ATERRAMENTO COMPOSTO POR CAIXA DE INSPEÇÃO EM PVC RÍGIDO, TAMPA E HASTE DE ATERRAMENTO DE 3/4" x 2,4m;
-  CABO DE COBRE NU, TEMPERA MOLE, CLASSE 2 DE 50mm² ENTERRADO PARA FORMAÇÃO DA MALHA DE ATERRAMENTO;
-  BARRA DE COBRE 1/8" x 3/4" EXPOSTA INSTALADA NO RODEPE DA PAREDE A NO MÍNIMO 50cm DO RISO ACABADO PARA INTERLIGAÇÃO DA MALHA DE ATERRAMENTO;
-  BARRA CHATA DE ALUMÍNIO DE 7/8" x 1/8" EXPOSTA NO TELHADO PARA CAPTAÇÃO DO SISTEMA;
-  CAPTOR EM ALUMÍNIO DE 7/8" x 1/8" x 600mm INSTALADO NO TELHADO PARA CAPTAÇÃO DE DESCARGAS;
-  DESCIDA DE ATERRAMENTO EM BARRA CHATA DE ALUMÍNIO DE 7/8" x 1/8" EXPOSTA FIXADA DIRETAMENTE NA FACHADA;
-  BARRA DE EQUIPOTENCIALIZAÇÃO DE ATERRAMENTO PRINCIPAL DA EDIFICAÇÃO, ACESSÍVEL A PESSOAS HABILITADAS;
-  CAIXA DE INSPEÇÃO EM PVC COM UTILIZAÇÃO DE CONECTOR BIMETÁLICO PARA TRANSIÇÃO ENTRE BARRA CHATA DE ALUMÍNIO E CABO DE COBRE NU;
-  PASSAGEM DE BARRA CHATA DE ALUMÍNIO ATRAVES DO BEIRAL DA FACHADA.



EDIFÍCIO DEFENSORIA PÚBLICA
 VISTA 1 - DESCIDAS ESCALA 1:75

REVISÕES (DISCRIMINAÇÃO)	N°	DATA	RUBRICA

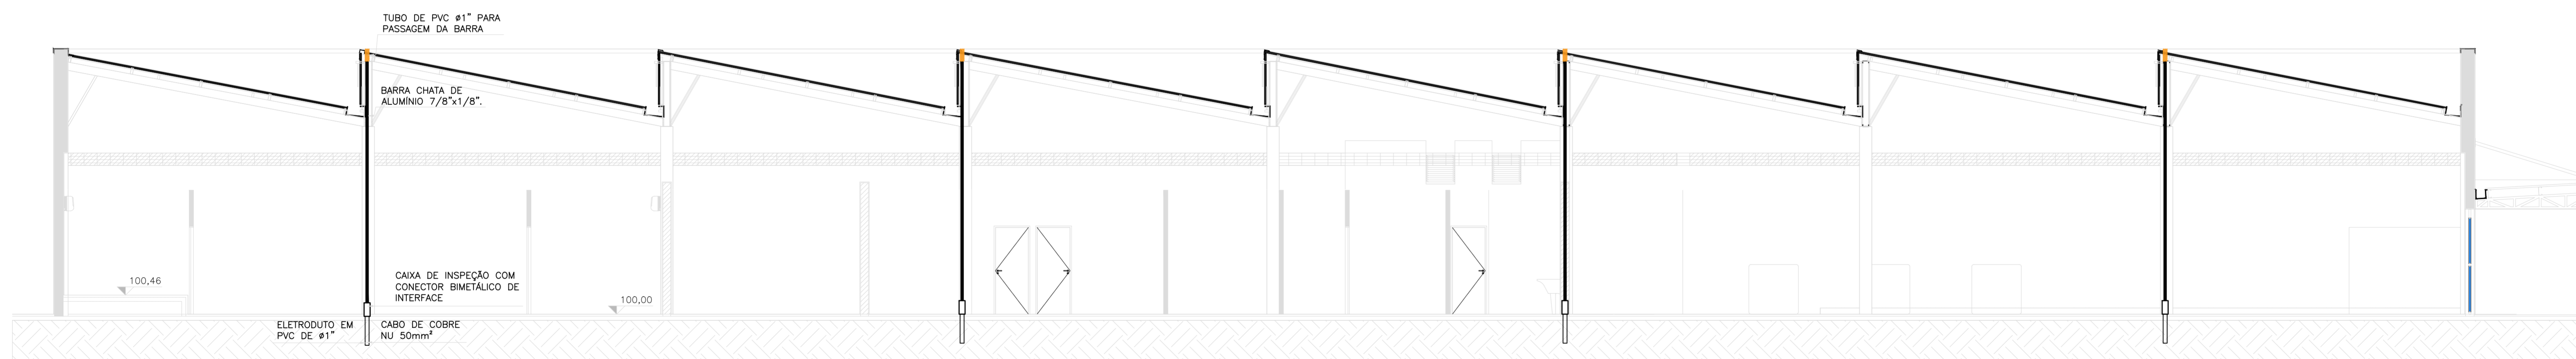

EDIFÍCIO DEFENSORIA PÚBLICA
 CORTE AA - DESCIDAS ESCALA 1:75

CDHU Companhia de Desenvolvimento Habitacional e Urbano

Rua Boa Vista, 170 - São Paulo - Tel. 2505.2000 - CNPJ 47.865.597/0001-09

CONTRATO
 DEFENSORIA PÚBLICA DO ESTADO DE SÃO PAULO

PROJETO
 REFORMA DO GALPÃO QUE ABRIGARÁ A FUTURA REGIONAL ARAÇATUBA

ENDEREÇO / MUNICÍPIO
 RUA TENENTE ALCIDES THEODORO DOS SANTOS, S/N° - AVIAÇÃO - ARAÇATUBA / SP

DISCIPLINA | ÁREA | FOLHA
 SPDA | PDA | 02/03

ASSUNTO
 PROJETO EXECUTIVO

SISTEMA DE PROTEÇÃO DE DESCARGAS ATMOSFÉRICAS
 DETALHES GERAIS

ESCALA GRÁFICA | ESCALA NOMINAL | DATA
 0 1 2 3 (m) | INDICADA | AGO/2025

ESPAÇO PARA APROVAÇÃO