


CDHU	
ENG. FERNANDO AREVALILLO LLATA	SUPERINTENDENTE DE PROJETOS
ARQ. CLAUDIA ALVES DIAS LACORTE	GERENTE
ARQ. MARIA ISABEL DE SALLES BERTONCELLO	LIDER
ARQ. ANNIE BEATRIZ C. DA SILVEIRA	GESTORA
APOIO CDHU	
ARQ. TASSIANO A. CERBONCINI	COORDENADOR
ARQ. LUCAS HENRIQUE R. PASSOS	COLABORADOR
ARQ. NOEMIA YURI FUKUE	COLABORADORA
ENG. JAQUELINE DE FIGUEIREDO ITOKAZO	RESPONSÁVEL TÉCNICO
CREA: 5069760481	ART: 2620251423445

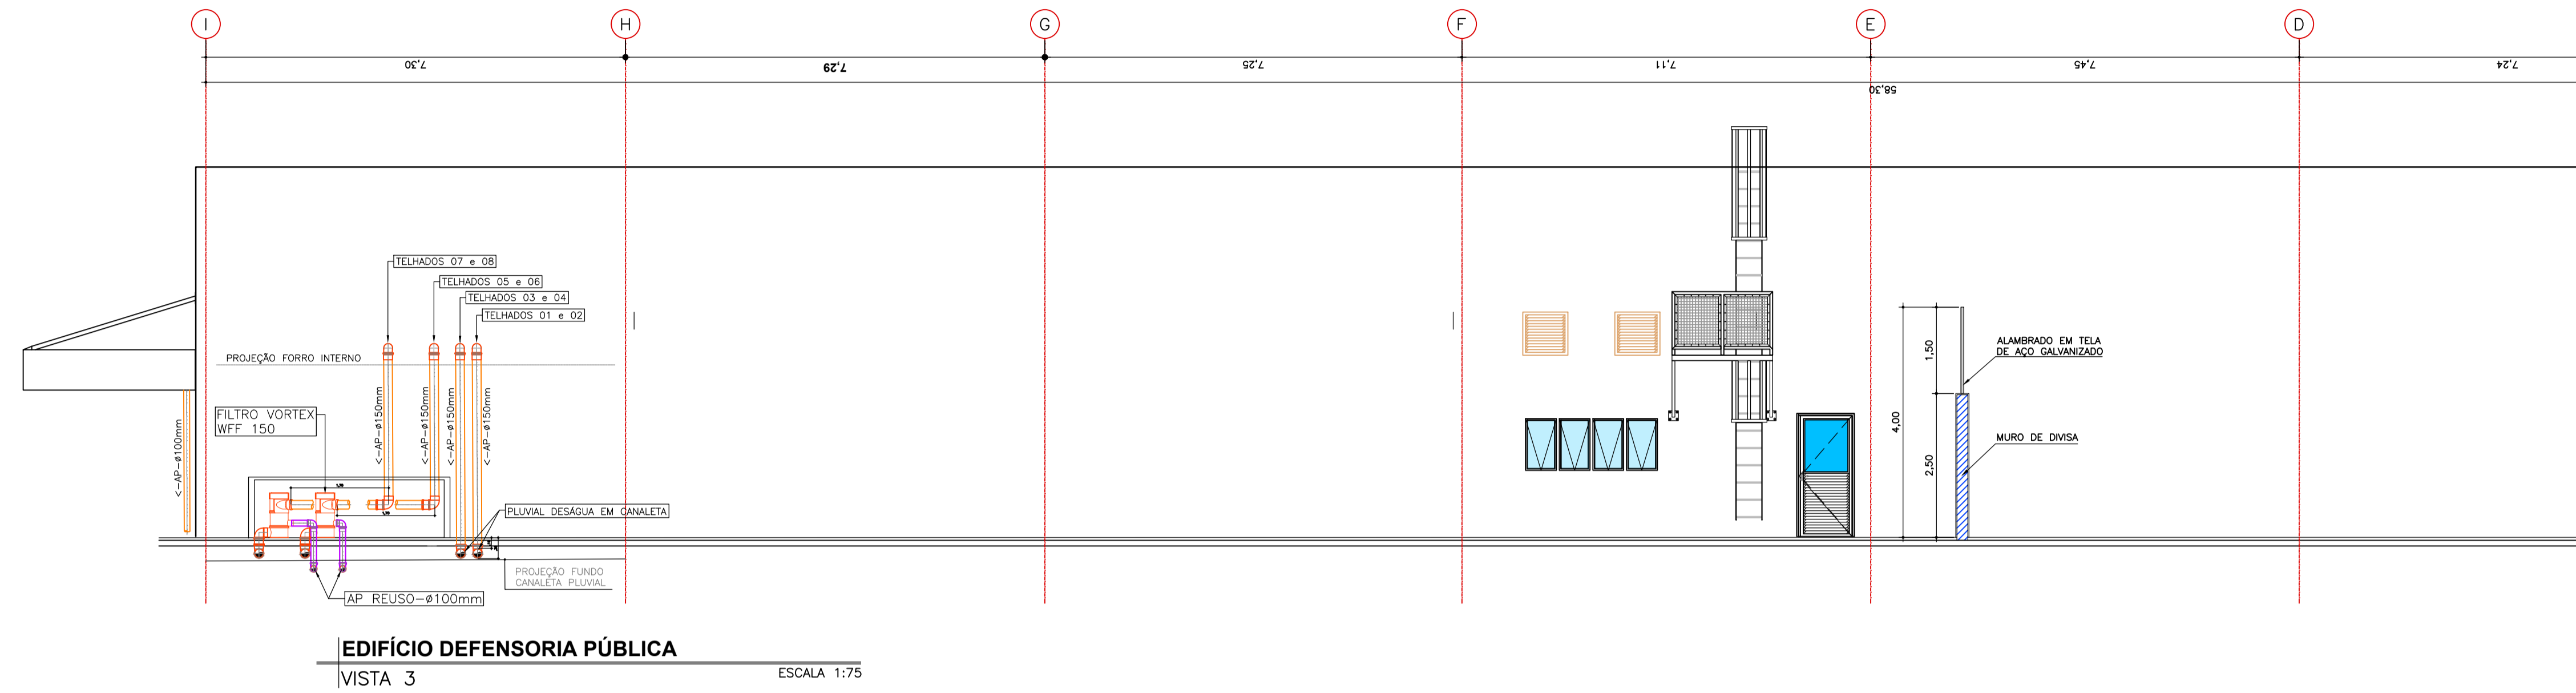

**EDIFÍCIO DEFENSORIA PÚBLICA**  
VISTA 3 ESCALA 1:75

REVISÕES (DISCRIMINAÇÃO)	Nº	DATA	RUBRICA
REVISÃO GERAL	01	SET/25	JFI

**CDHU** Companhia de Desenvolvimento Habitacional e Urbano

Rua Boa Vista, 170 - São Paulo - Tel. 2505.2000 - CNPJ 47.865.597/0001-09

CONTRATO  
DEFENSORIA PÚBLICA DO ESTADO DE SÃO PAULO

PROJETO  
REFORMA DO GALPÃO QUE ABRIGARÁ A FUTURA REGIONAL ARAÇATUBA

ENDEREÇO / MUNICÍPIO  
RUA TENENTE ALCIDES THEODORO DOS SANTOS, S/Nº - AVIAÇÃO - ARAÇATUBA / SP


DISCIPLINA | ÁREA | FOLHA  
HIDRÁULICA | HID | 07/12

ASSUNTO  
PROJETO EXECUTIVO  
VISTA 3 FACHADA LATERAL / CORTES BB E CC


ESCALA GRÁFICA	ESCALA NOMINAL	DATA
0 1 2 3 (m)	1:75	AGO/2025

ESPAÇO PARA APROVAÇÃO

CODIGO CDHU																
EMPREENDIMENTO																
Projeto	0	0	2	2	5	Região	0	9	Município	0	2	0	1	Estado do Projeto	P	E

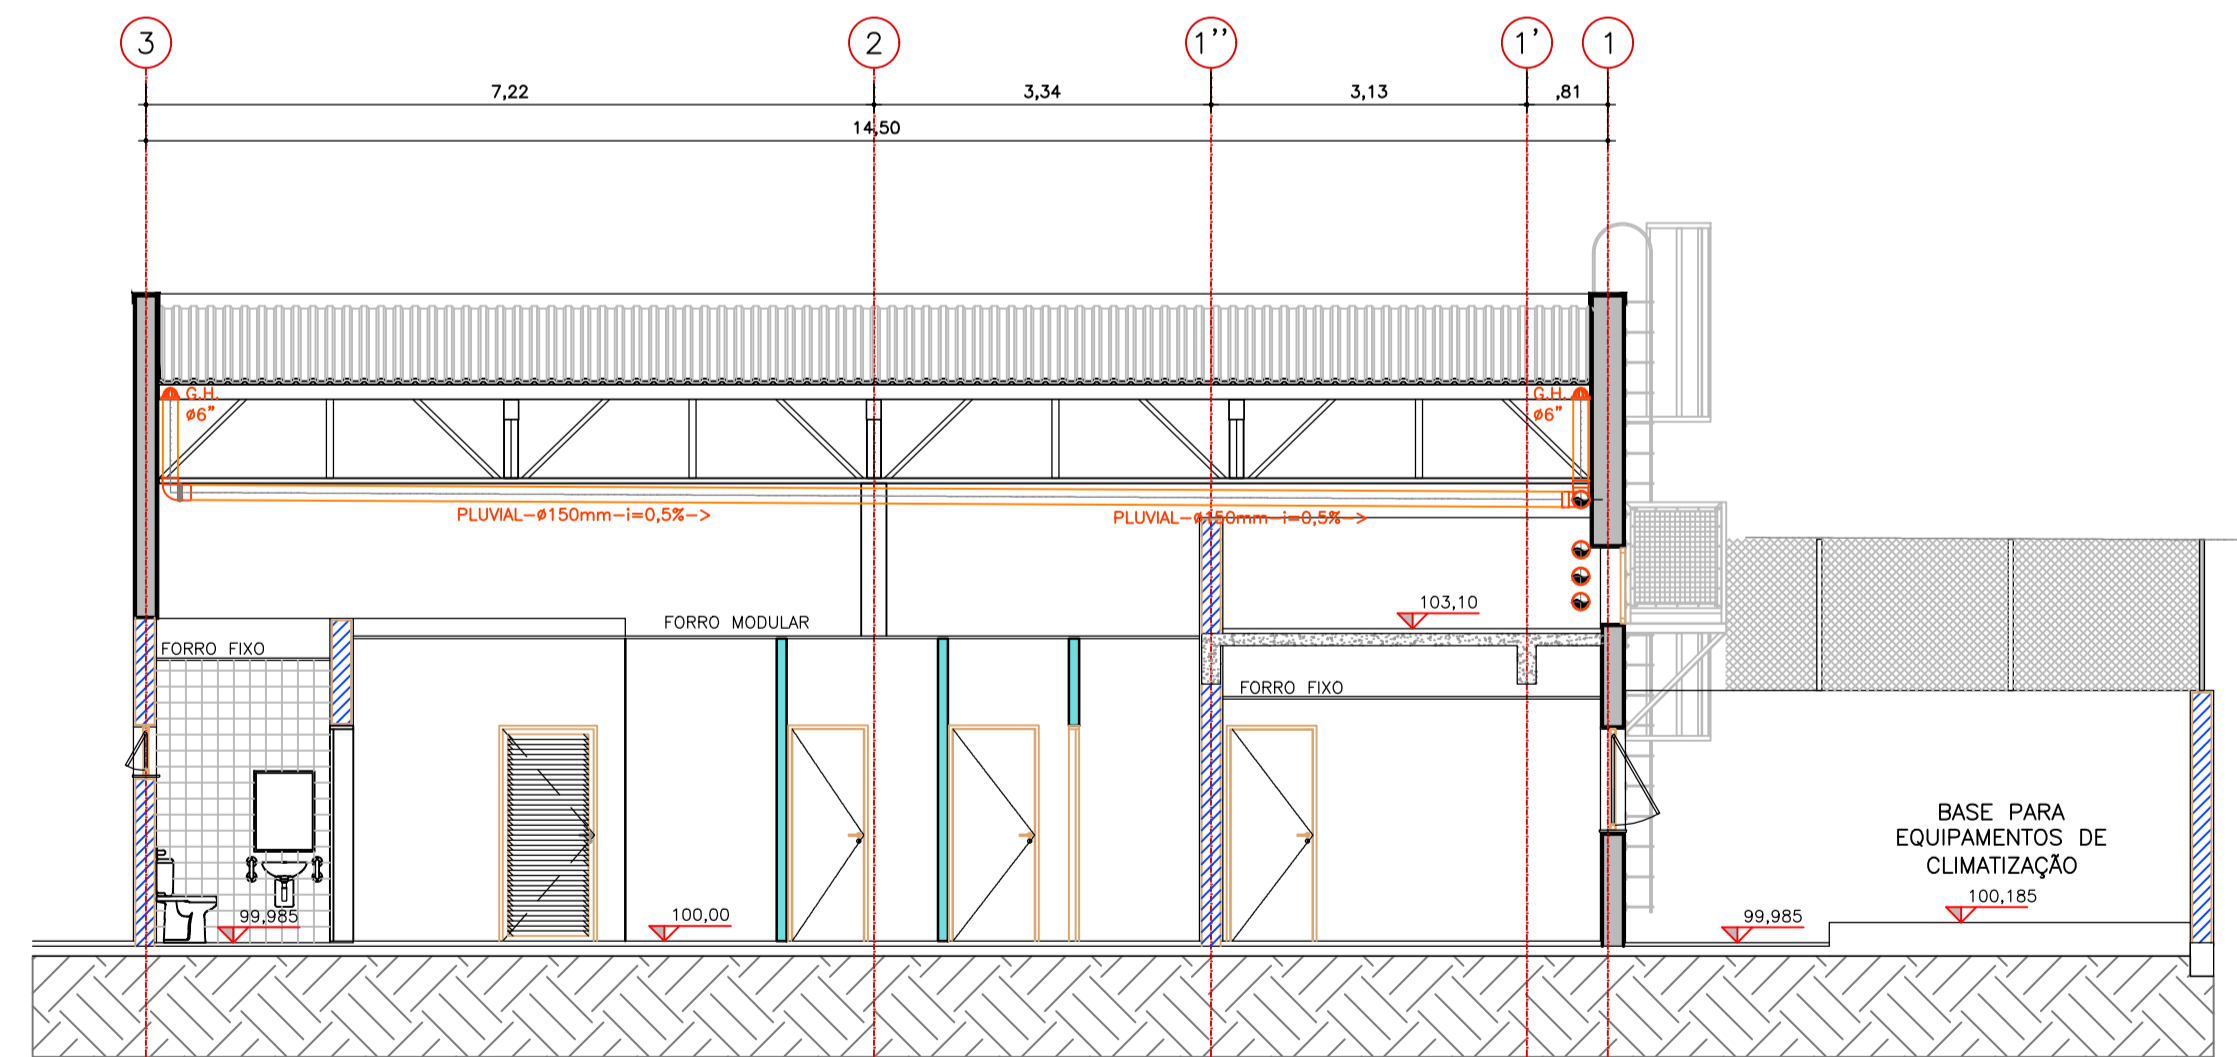

**EDIFÍCIO DEFENSORIA PÚBLICA**  
CORTE BB ESCALA 1:75

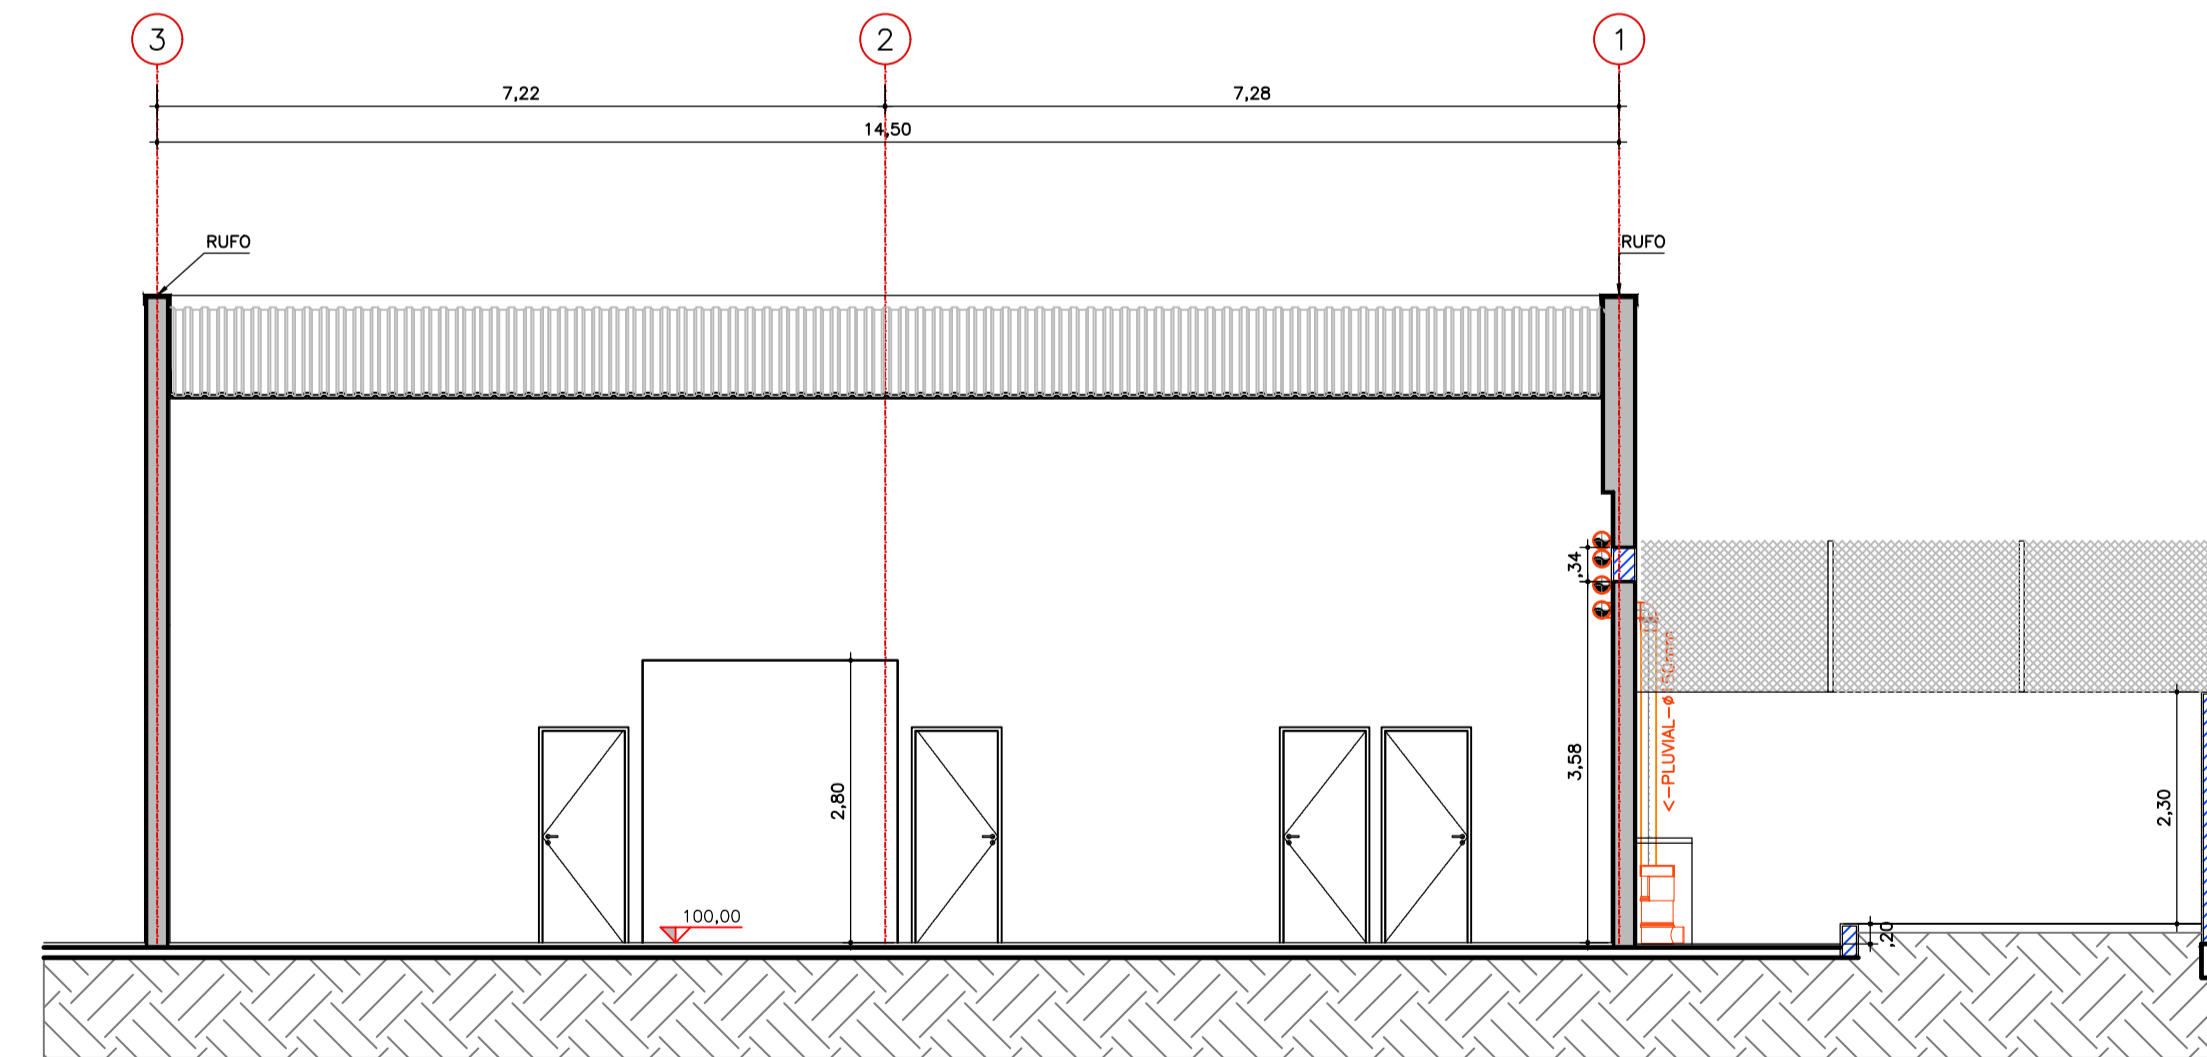

**EDIFÍCIO DEFENSORIA PÚBLICA**  
CORTE CC ESCALA 1:75