



CDHU  
 ENG. FERNANDO AREVALILLO LLATA SUPERINTENDENTE DE PROJETOS  
 ARQ. CLAUDIA ALVES DIAS LACORTE GERENTE  
 ARQ. MARIA ISABEL DE SALLES BERTONCELLO LIDER  
 ARQ. ANNIE BEATRIZ C. DA SILVEIRA GESTORA

APOIO CDHU  
 ARQ. TASSIANO A. CERBONCINI COORDENADOR  
 ARQ. LUCAS HENRIQUE R. PASSOS COLABORADOR  
 ARQ. NOEMIA YURI FUKUE COLABORADORA  
 ENG. JAQUELINE DE FIGUEIREDO ITOKAZO RESPONSÁVEL TÉCNICO  
 CREA: 5069760481 ART: 2620251423445

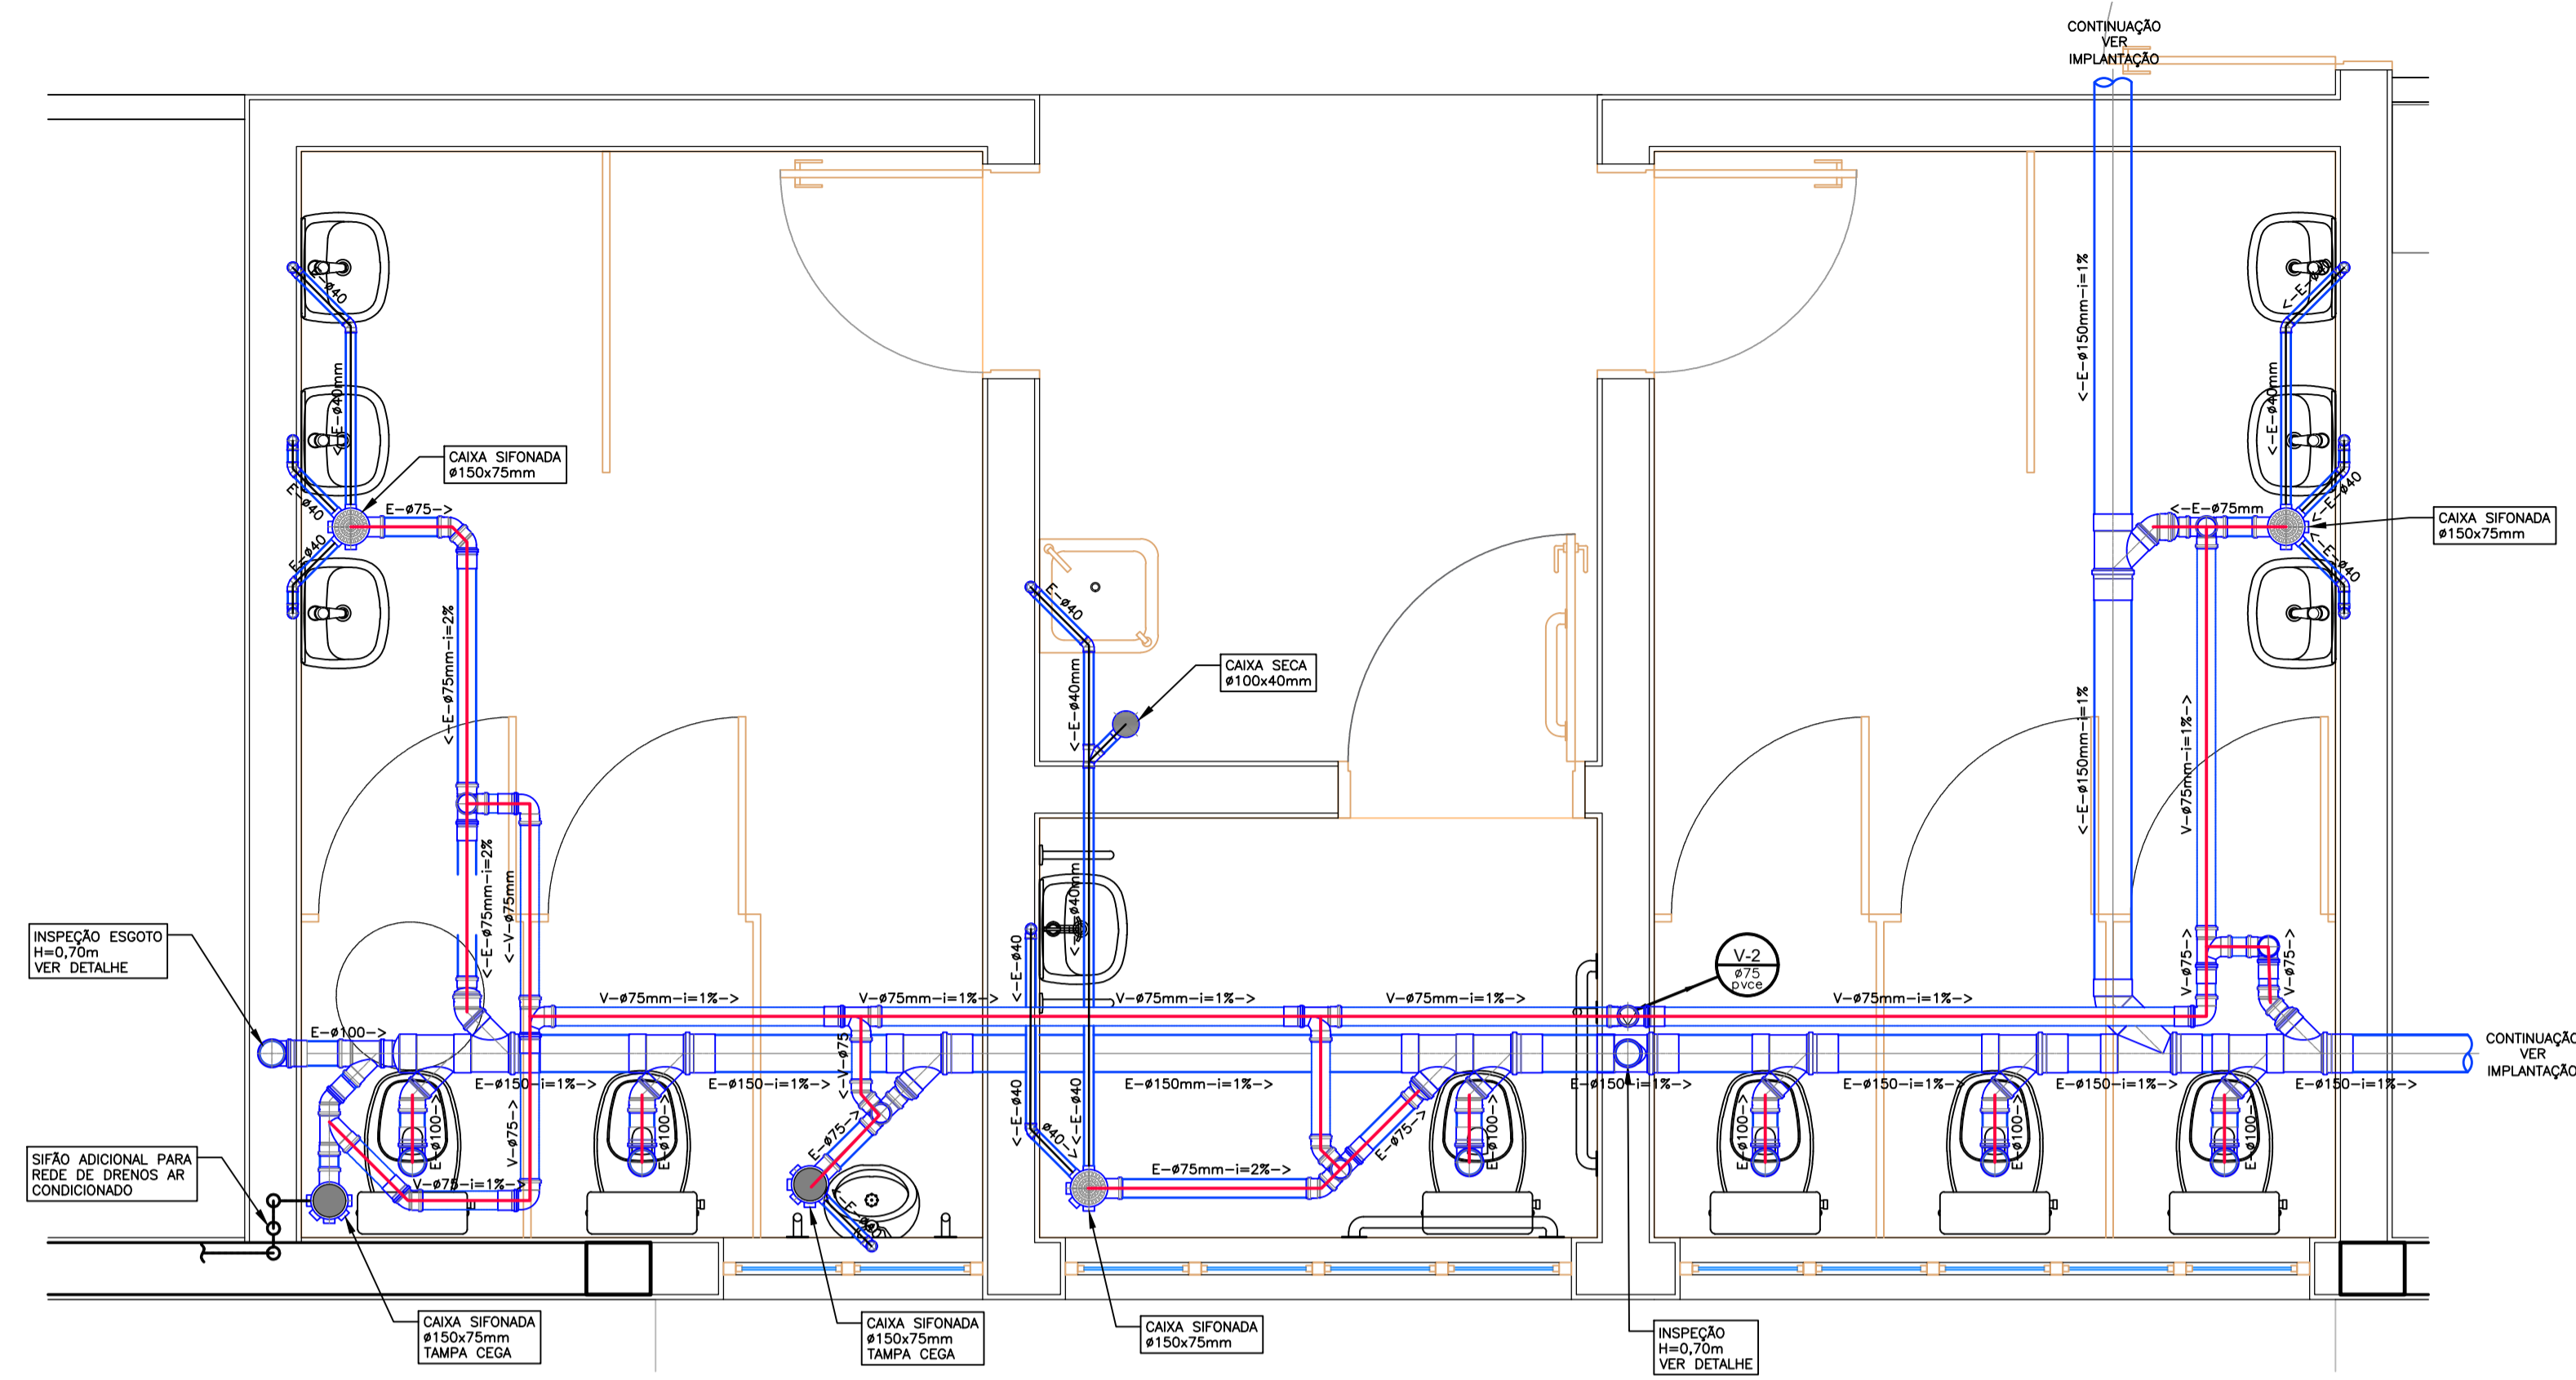

DETALHE ESGOTOS 01 SANITÁRIO FUNCIONÁRIOS  
 ESCALA: 1:25  
 MASCULINO / PCD / FEMININO / BEBEDOURO

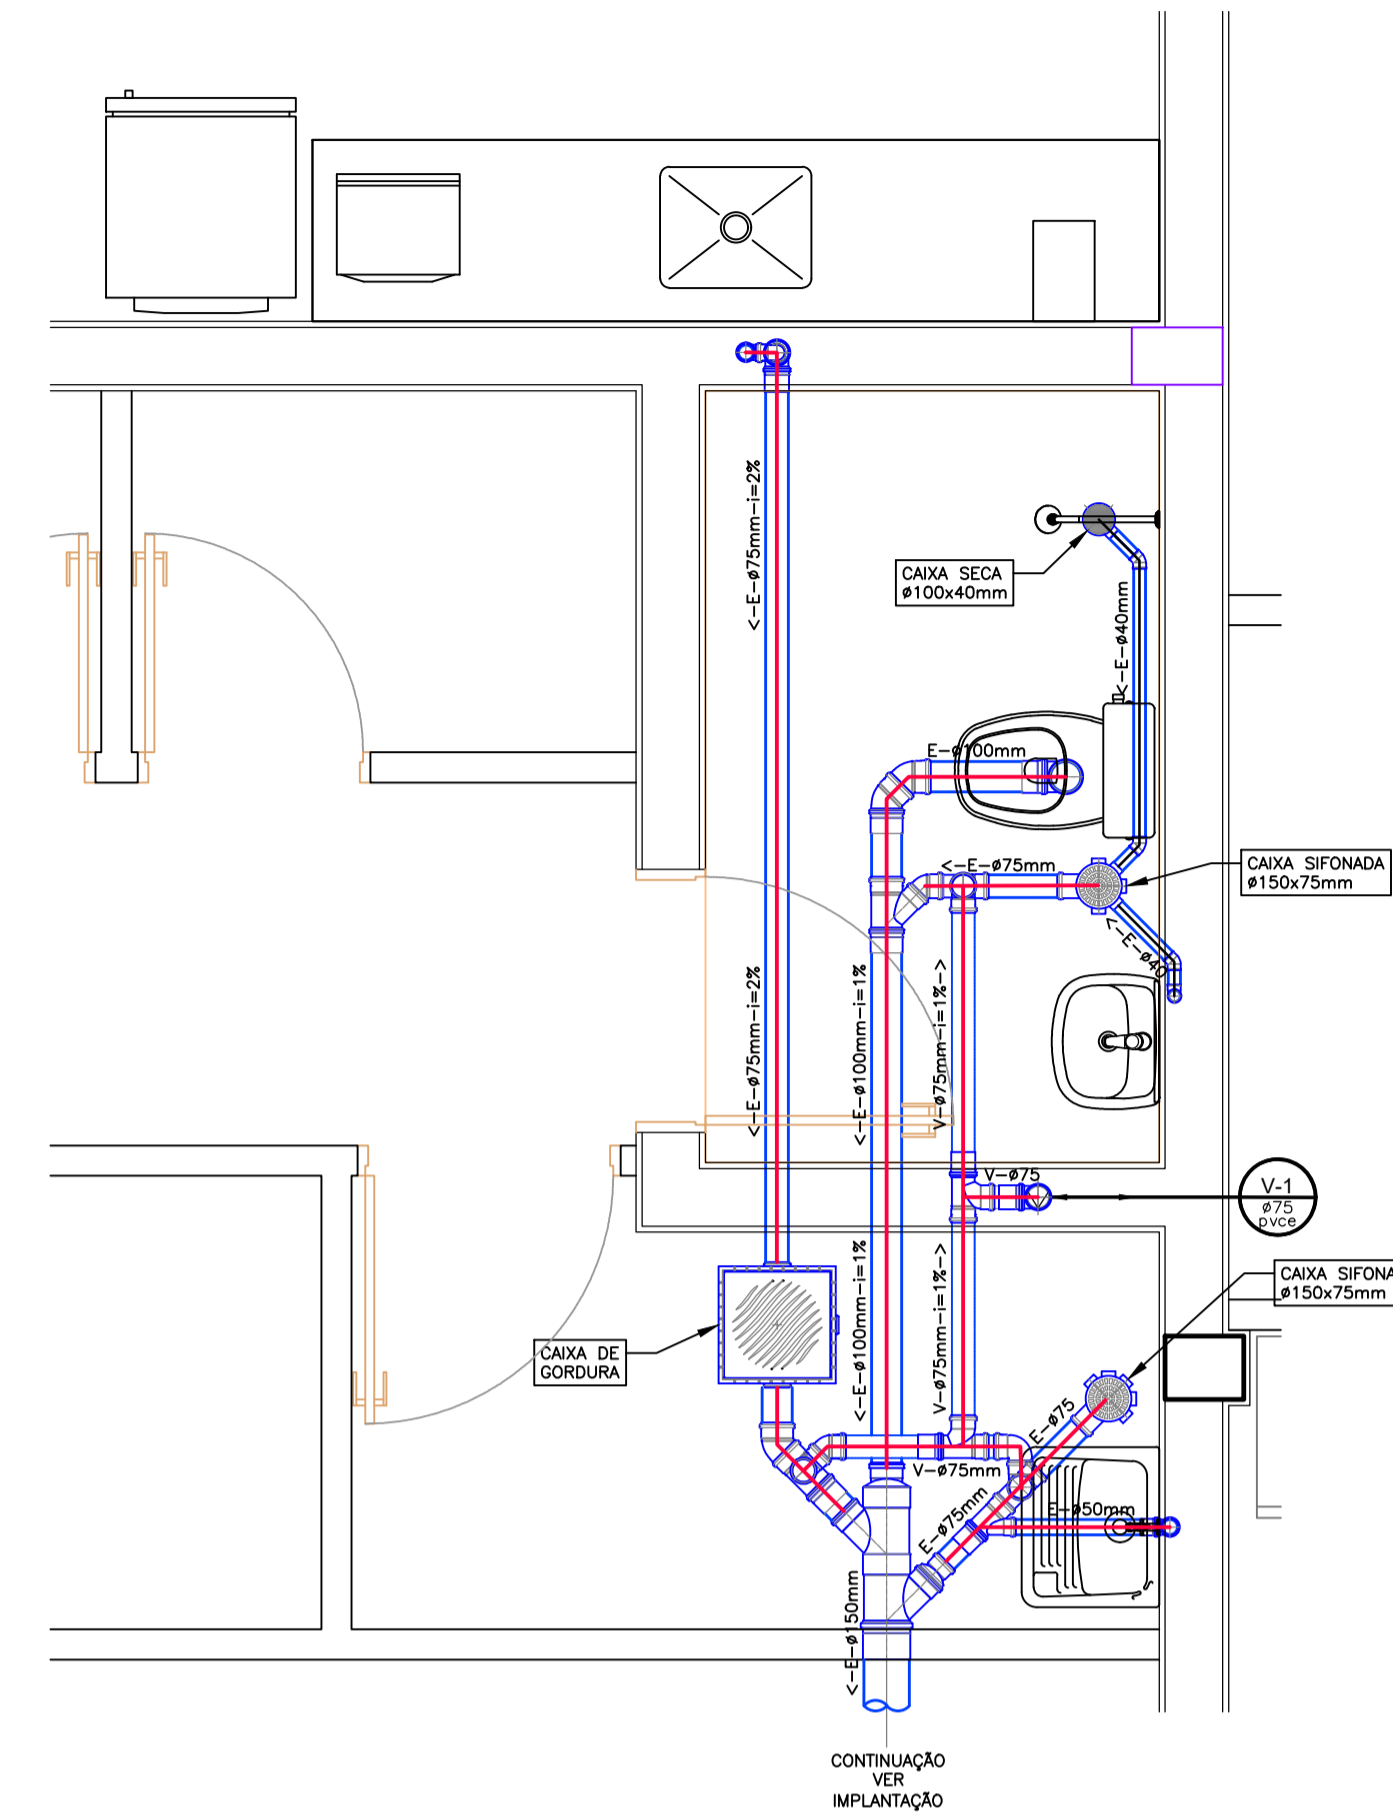

DETALHE ESGOTOS 03 SANITÁRIOS COPA / SANIT. TERC. / DML  
 ESCALA: 1:25

REVISÕES (DISCRIMINAÇÃO)	Nº	DATA	RUBRICA

**CDHU** Companhia de Desenvolvimento Habitacional e Urbano

Rua Boa Vista, 170 - São Paulo - Tel. 2505.2000 - CNPJ 47.865.597/0001-09

CONTRATO  
 DEFENSORIA PÚBLICA DO ESTADO DE SÃO PAULO

PROJETO  
 REFORMA DO GALPÃO QUE ABRIGARÁ A FUTURA REGIONAL ARAÇATUBA

ENDEREÇO / MUNICÍPIO  
 RUA TENENTE ALCIDES THEODORO DOS SANTOS, S/Nº - AVIAÇÃO - ARAÇATUBA / SP


DISCIPLINA | ÁREA | FOLHA  
 HIDRÁULICA | HID | 08/12

ASSUNTO  
 PROJETO EXECUTIVO  
 DETALHES DE ESGOTOS


ESCALA GRÁFICA	ESCALA NOMINAL	DATA
0 1 2 3 (m)	1:25	AGO/2025

ESPAÇO PARA APROVAÇÃO

CÓDIGO CDHU		EMPRESAMENTO		REGIÃO		MUNICÍPIO		VERSÃO		ESTADO DO PROJETO				
Projeto	0	0	2	2	5	Região	0	9	Município	0	2	0	P	E

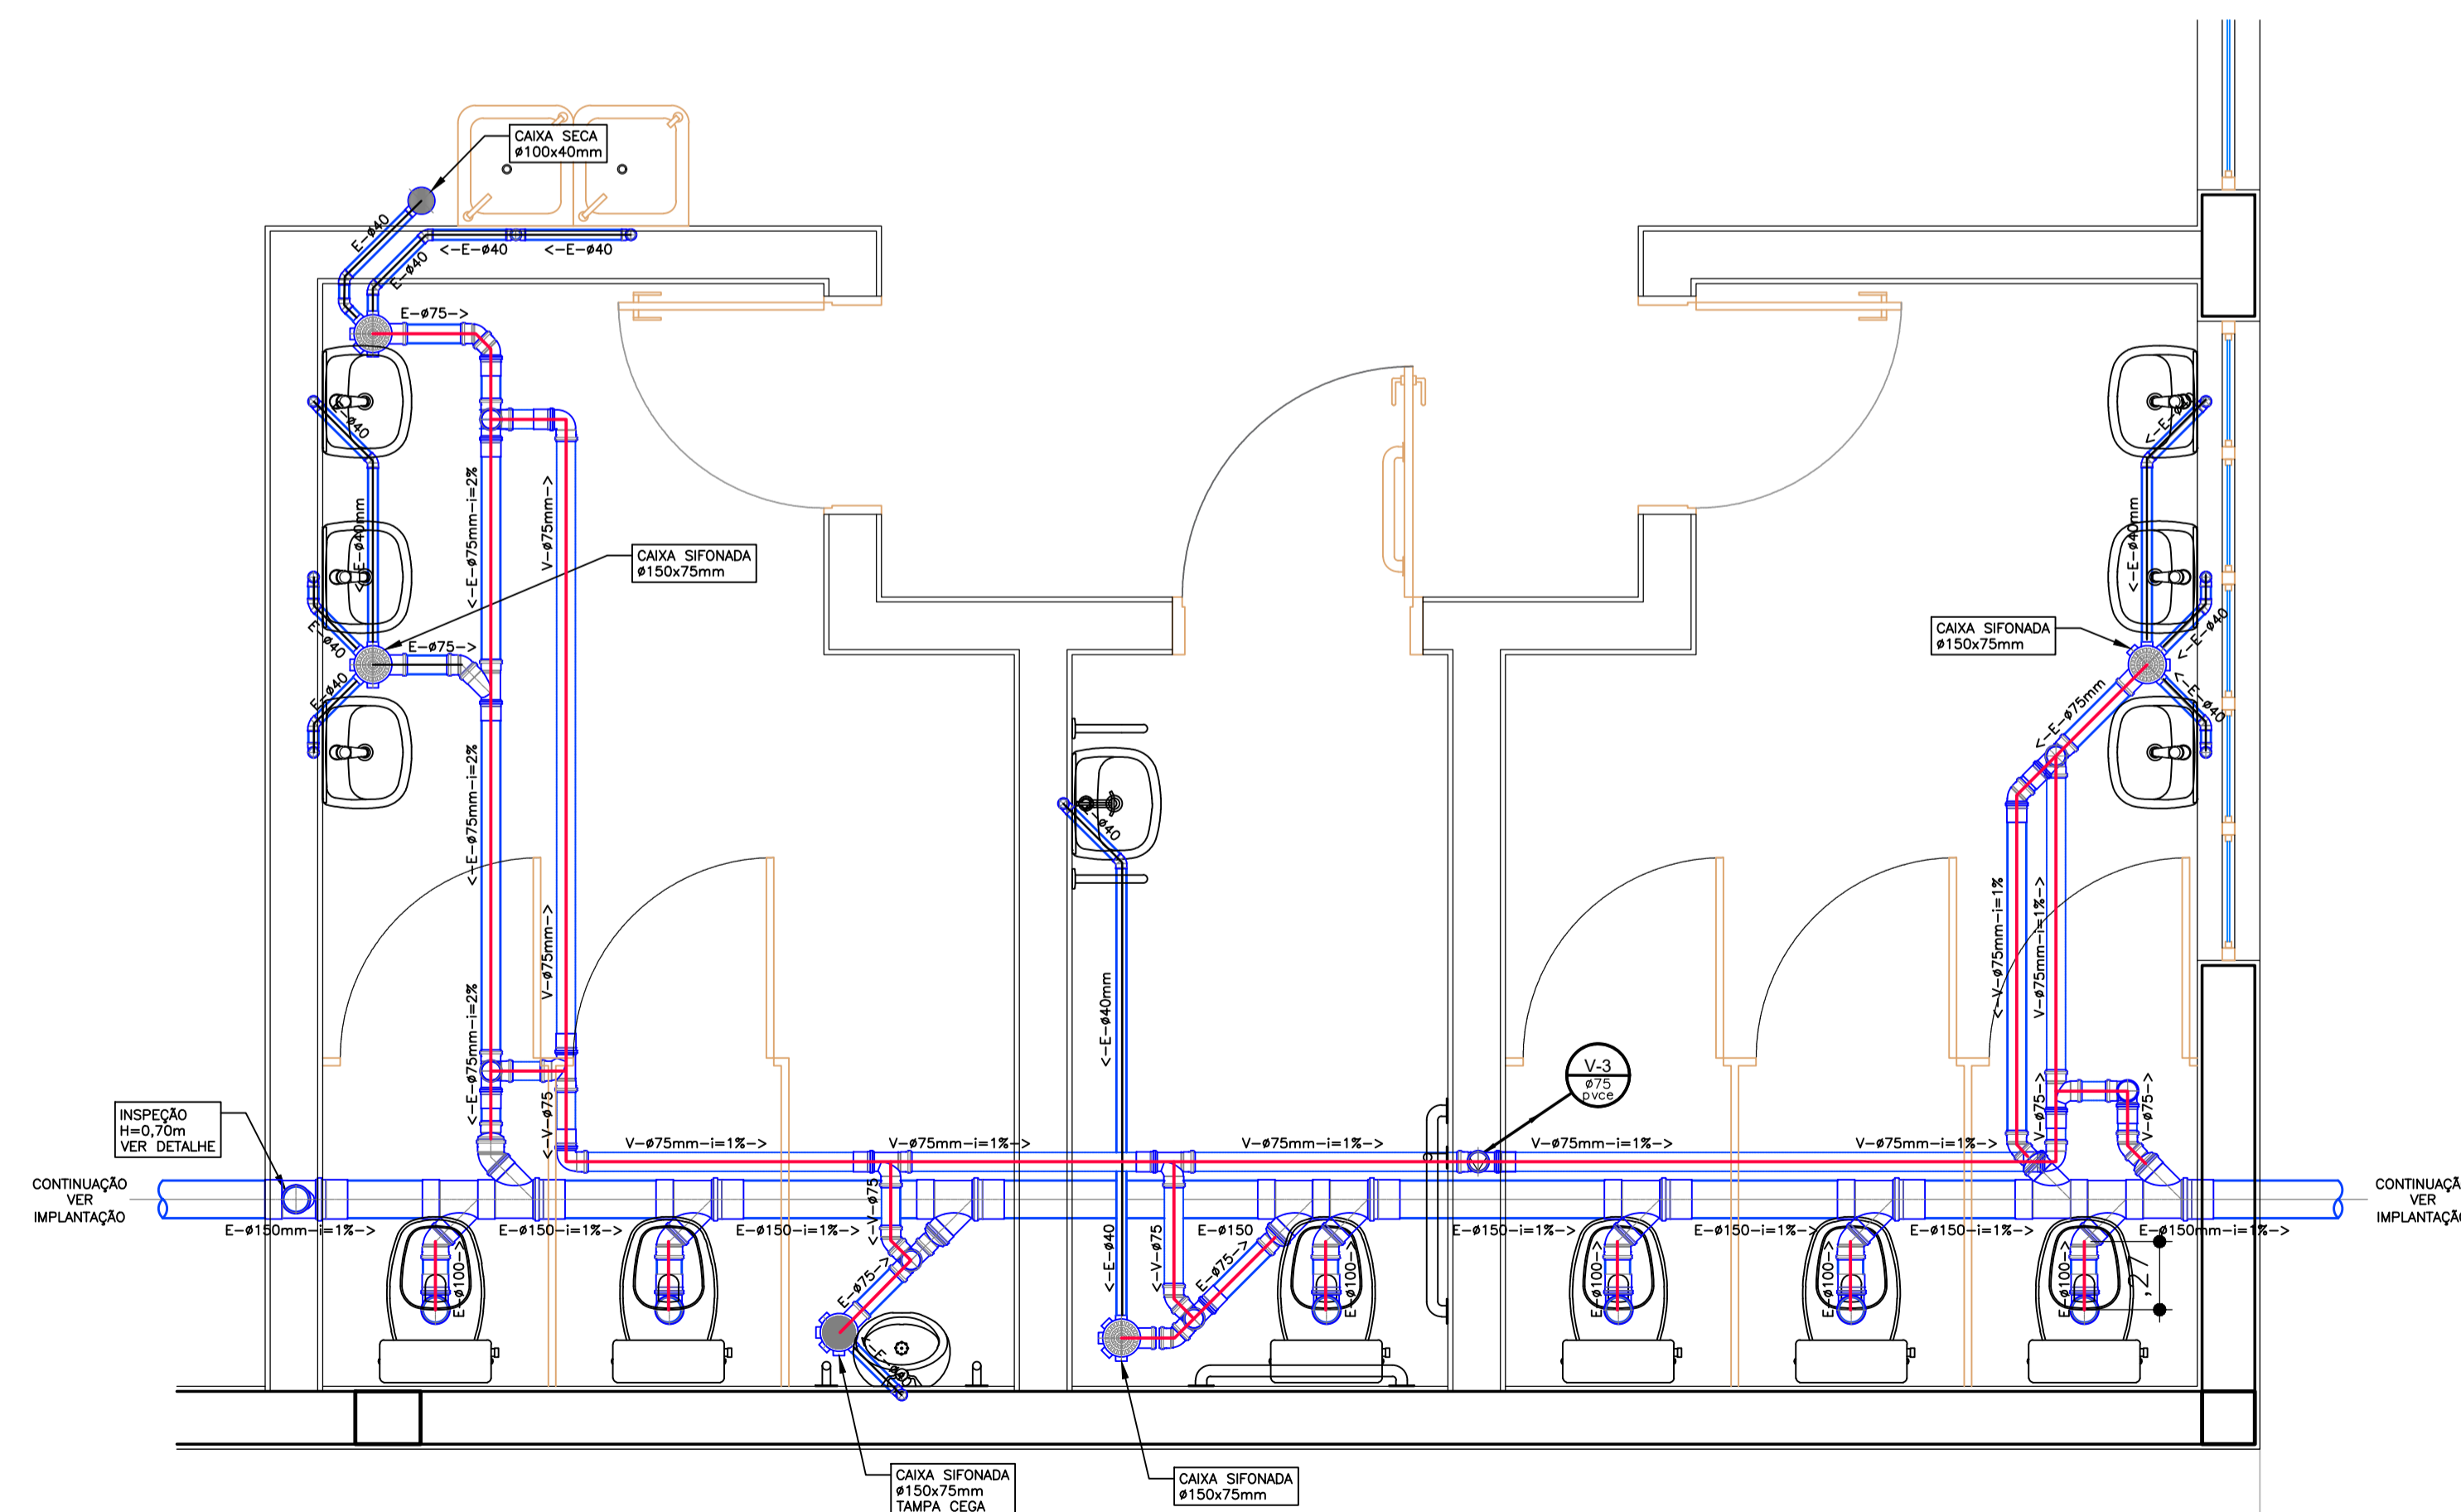

DETALHE ESGOTOS 02 SANITÁRIOS PÚBLICO  
 ESCALA: 1:25  
 MASCULINO / PCD / FEMININO / BEBEDOURO

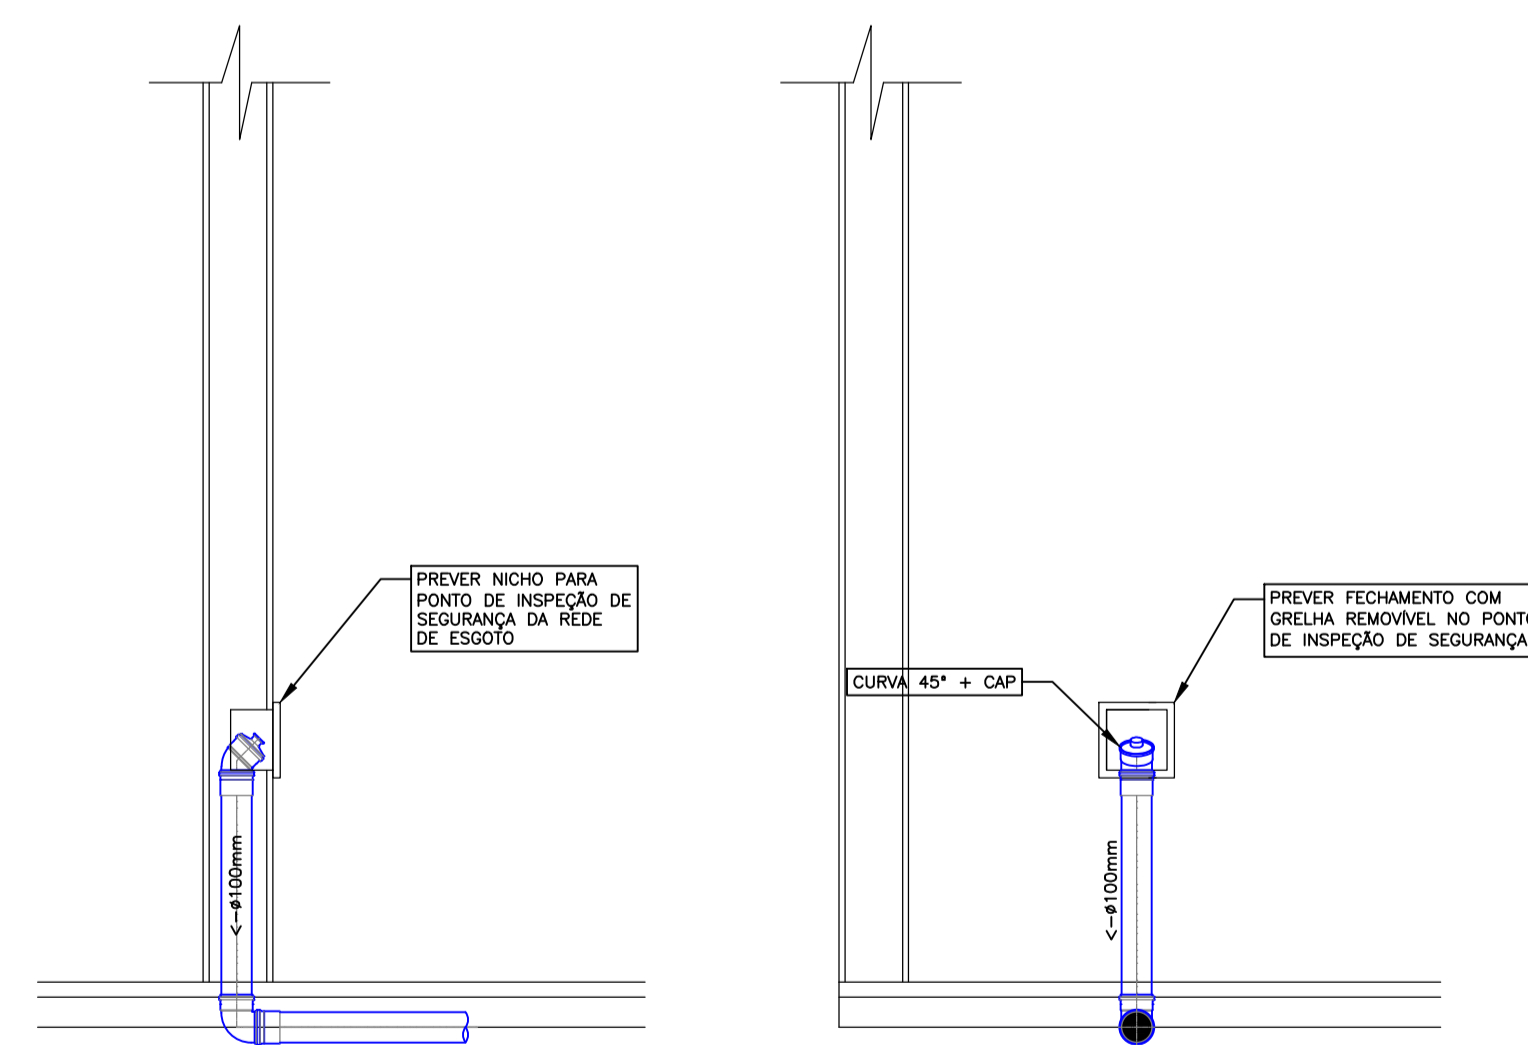

CORTE LATERAL  
 INSPEÇÃO ESGOTO  
 ESCALA: 1:25

VISTA FRONTAL  
 INSPEÇÃO ESGOTO  
 ESCALA: 1:25