



CDHU  
 ENG. FERNANDO AREVALILLO LLATA SUPERINTENDENTE DE PROJETOS  
 ARQ. CLAUDIA ALVES DIAS LACORTE GERENTE  
 ARQ. MARIA ISABEL DE SALLES BERTONCELLO LIDER  
 ARQ. ANNIE BEATRIZ C. DA SILVEIRA GESTORA


APOIO CDHU  
 ARQ. TASSIANO A. CERBONCINI COORDENADOR  
 ARQ. LUCAS HENRIQUE R. PASSOS COLABORADOR  
 ARQ. NOÊMIA YURI FUKUE COLABORADORA  
 ENG. JAQUELINE DE FIGUEIREDO ITOKAZO RESPONSÁVEL TÉCNICO  
 CREA: 5069760481 ART: 2620251423445

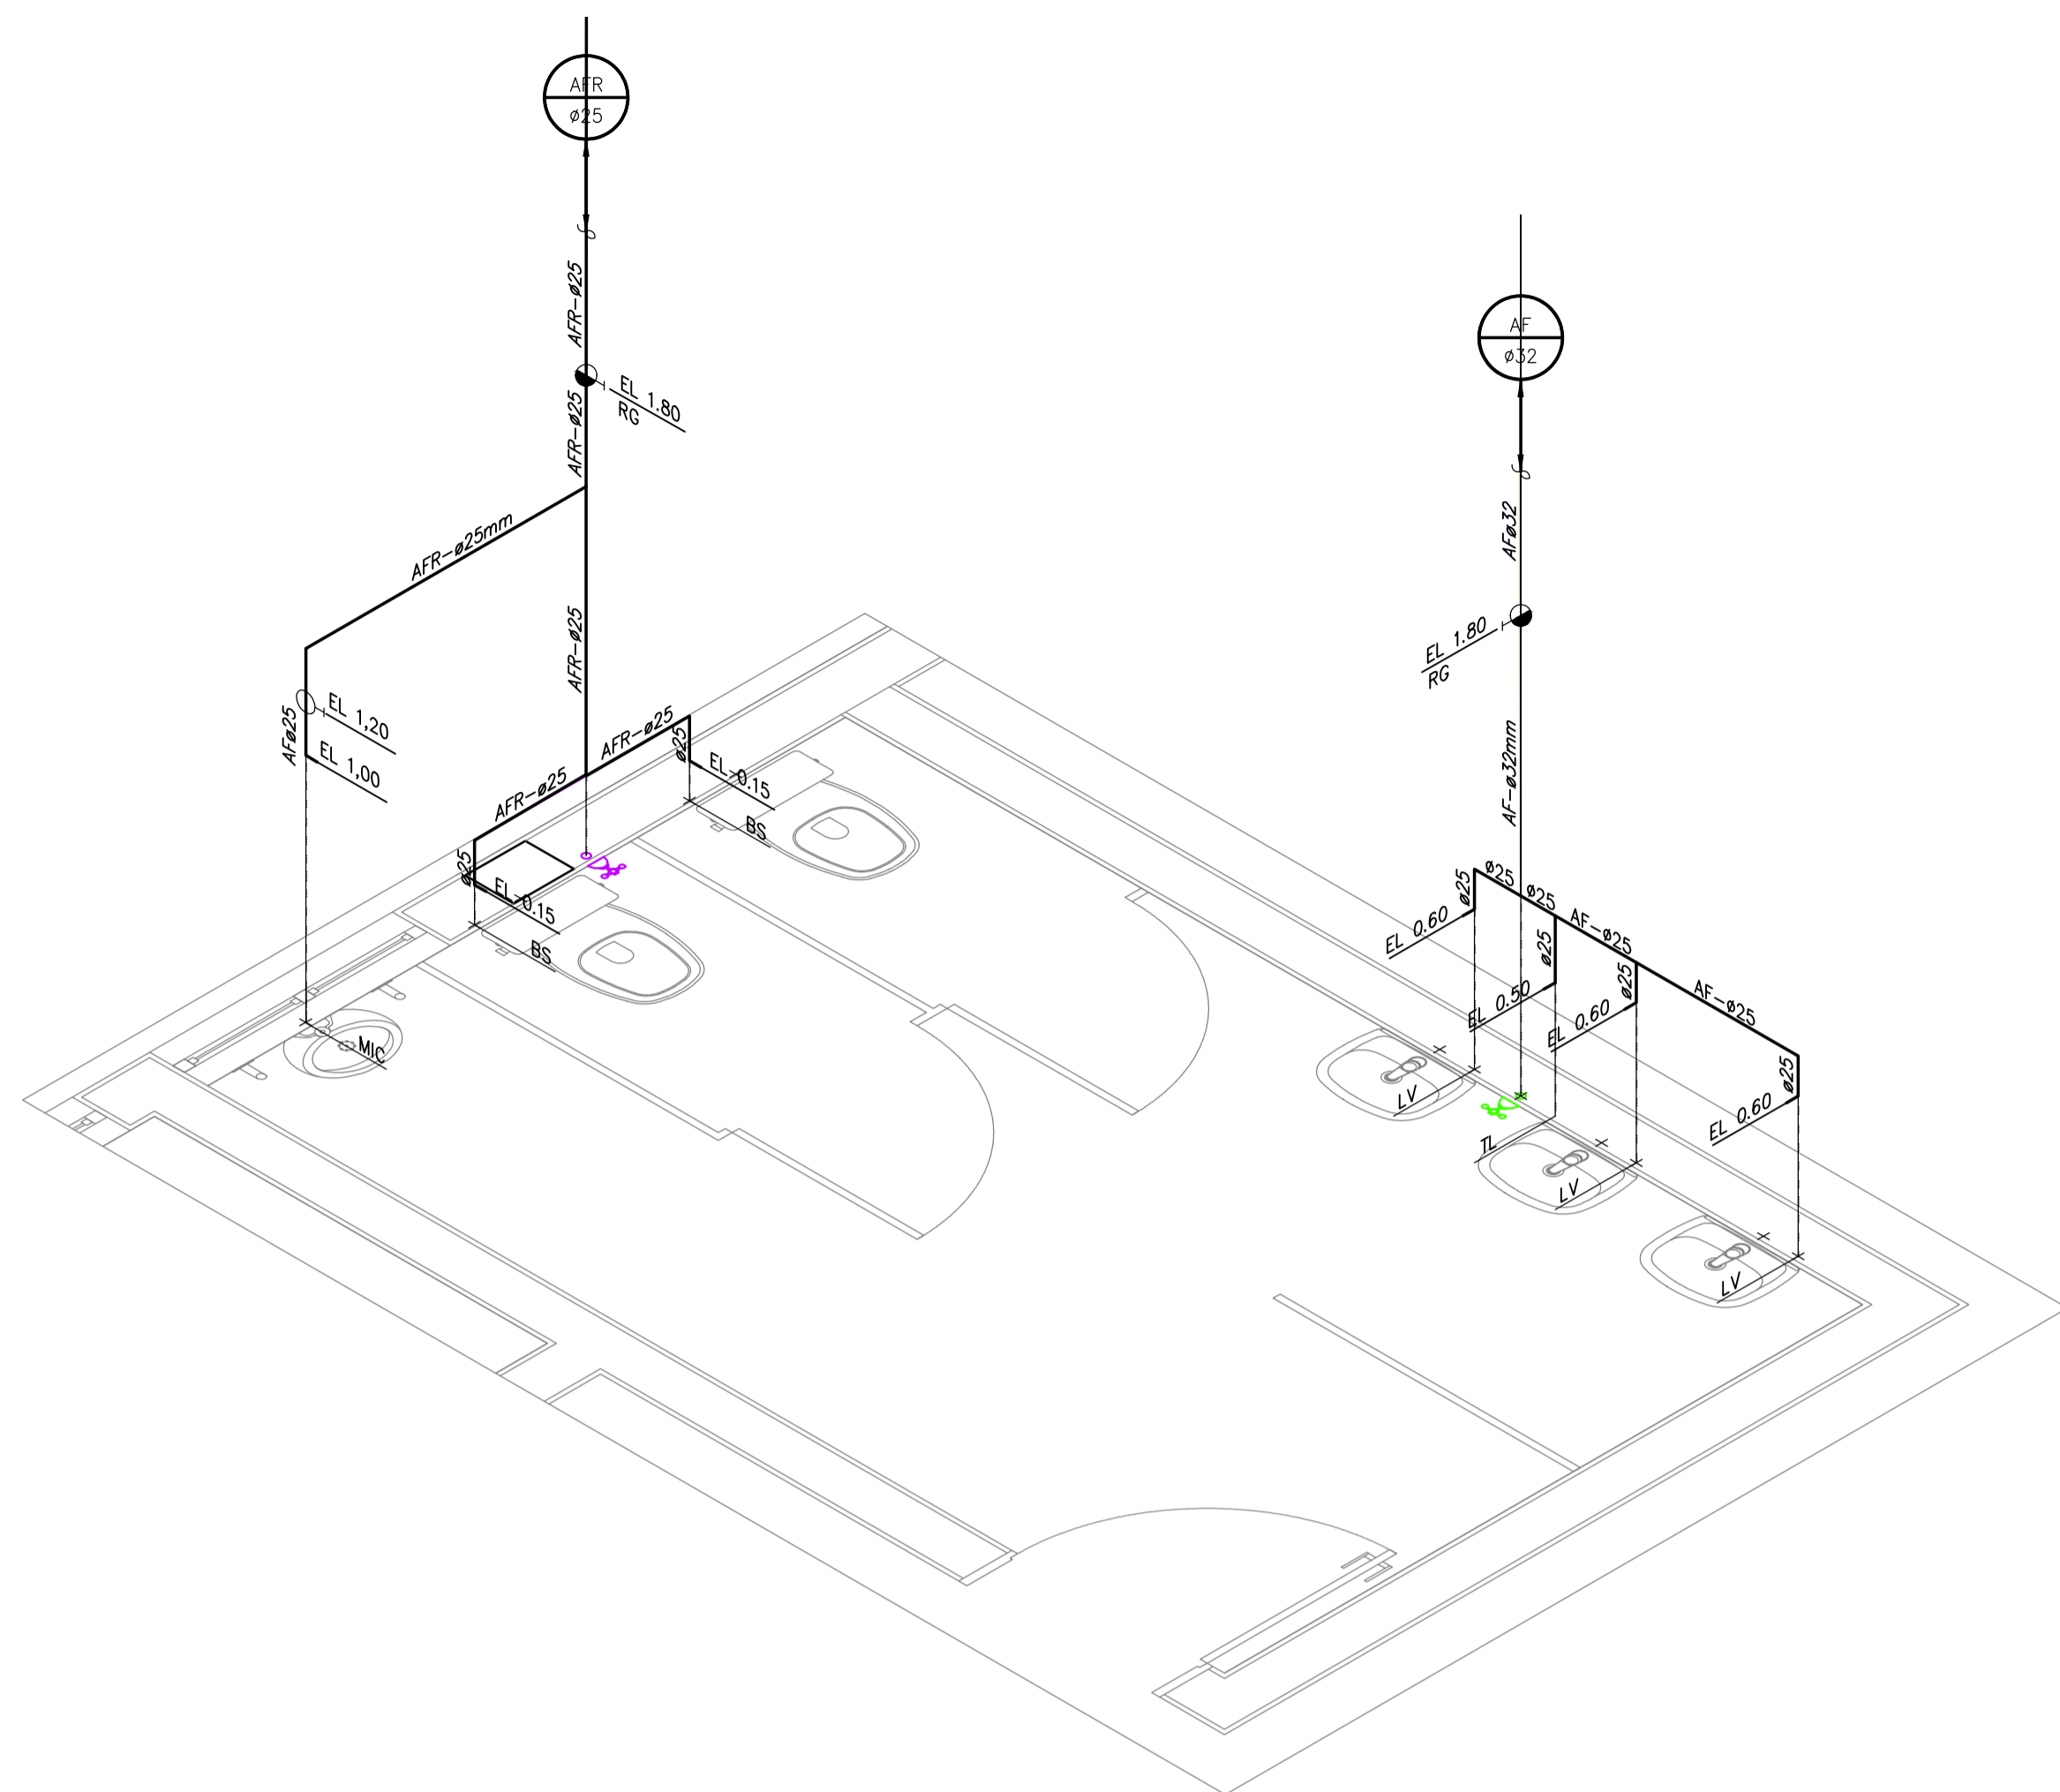


**ISOMÉTRICO 01** SANITÁRIO FUNC. MASCULINO  
 ESCALA: 1:25 ÁGUA FRIA

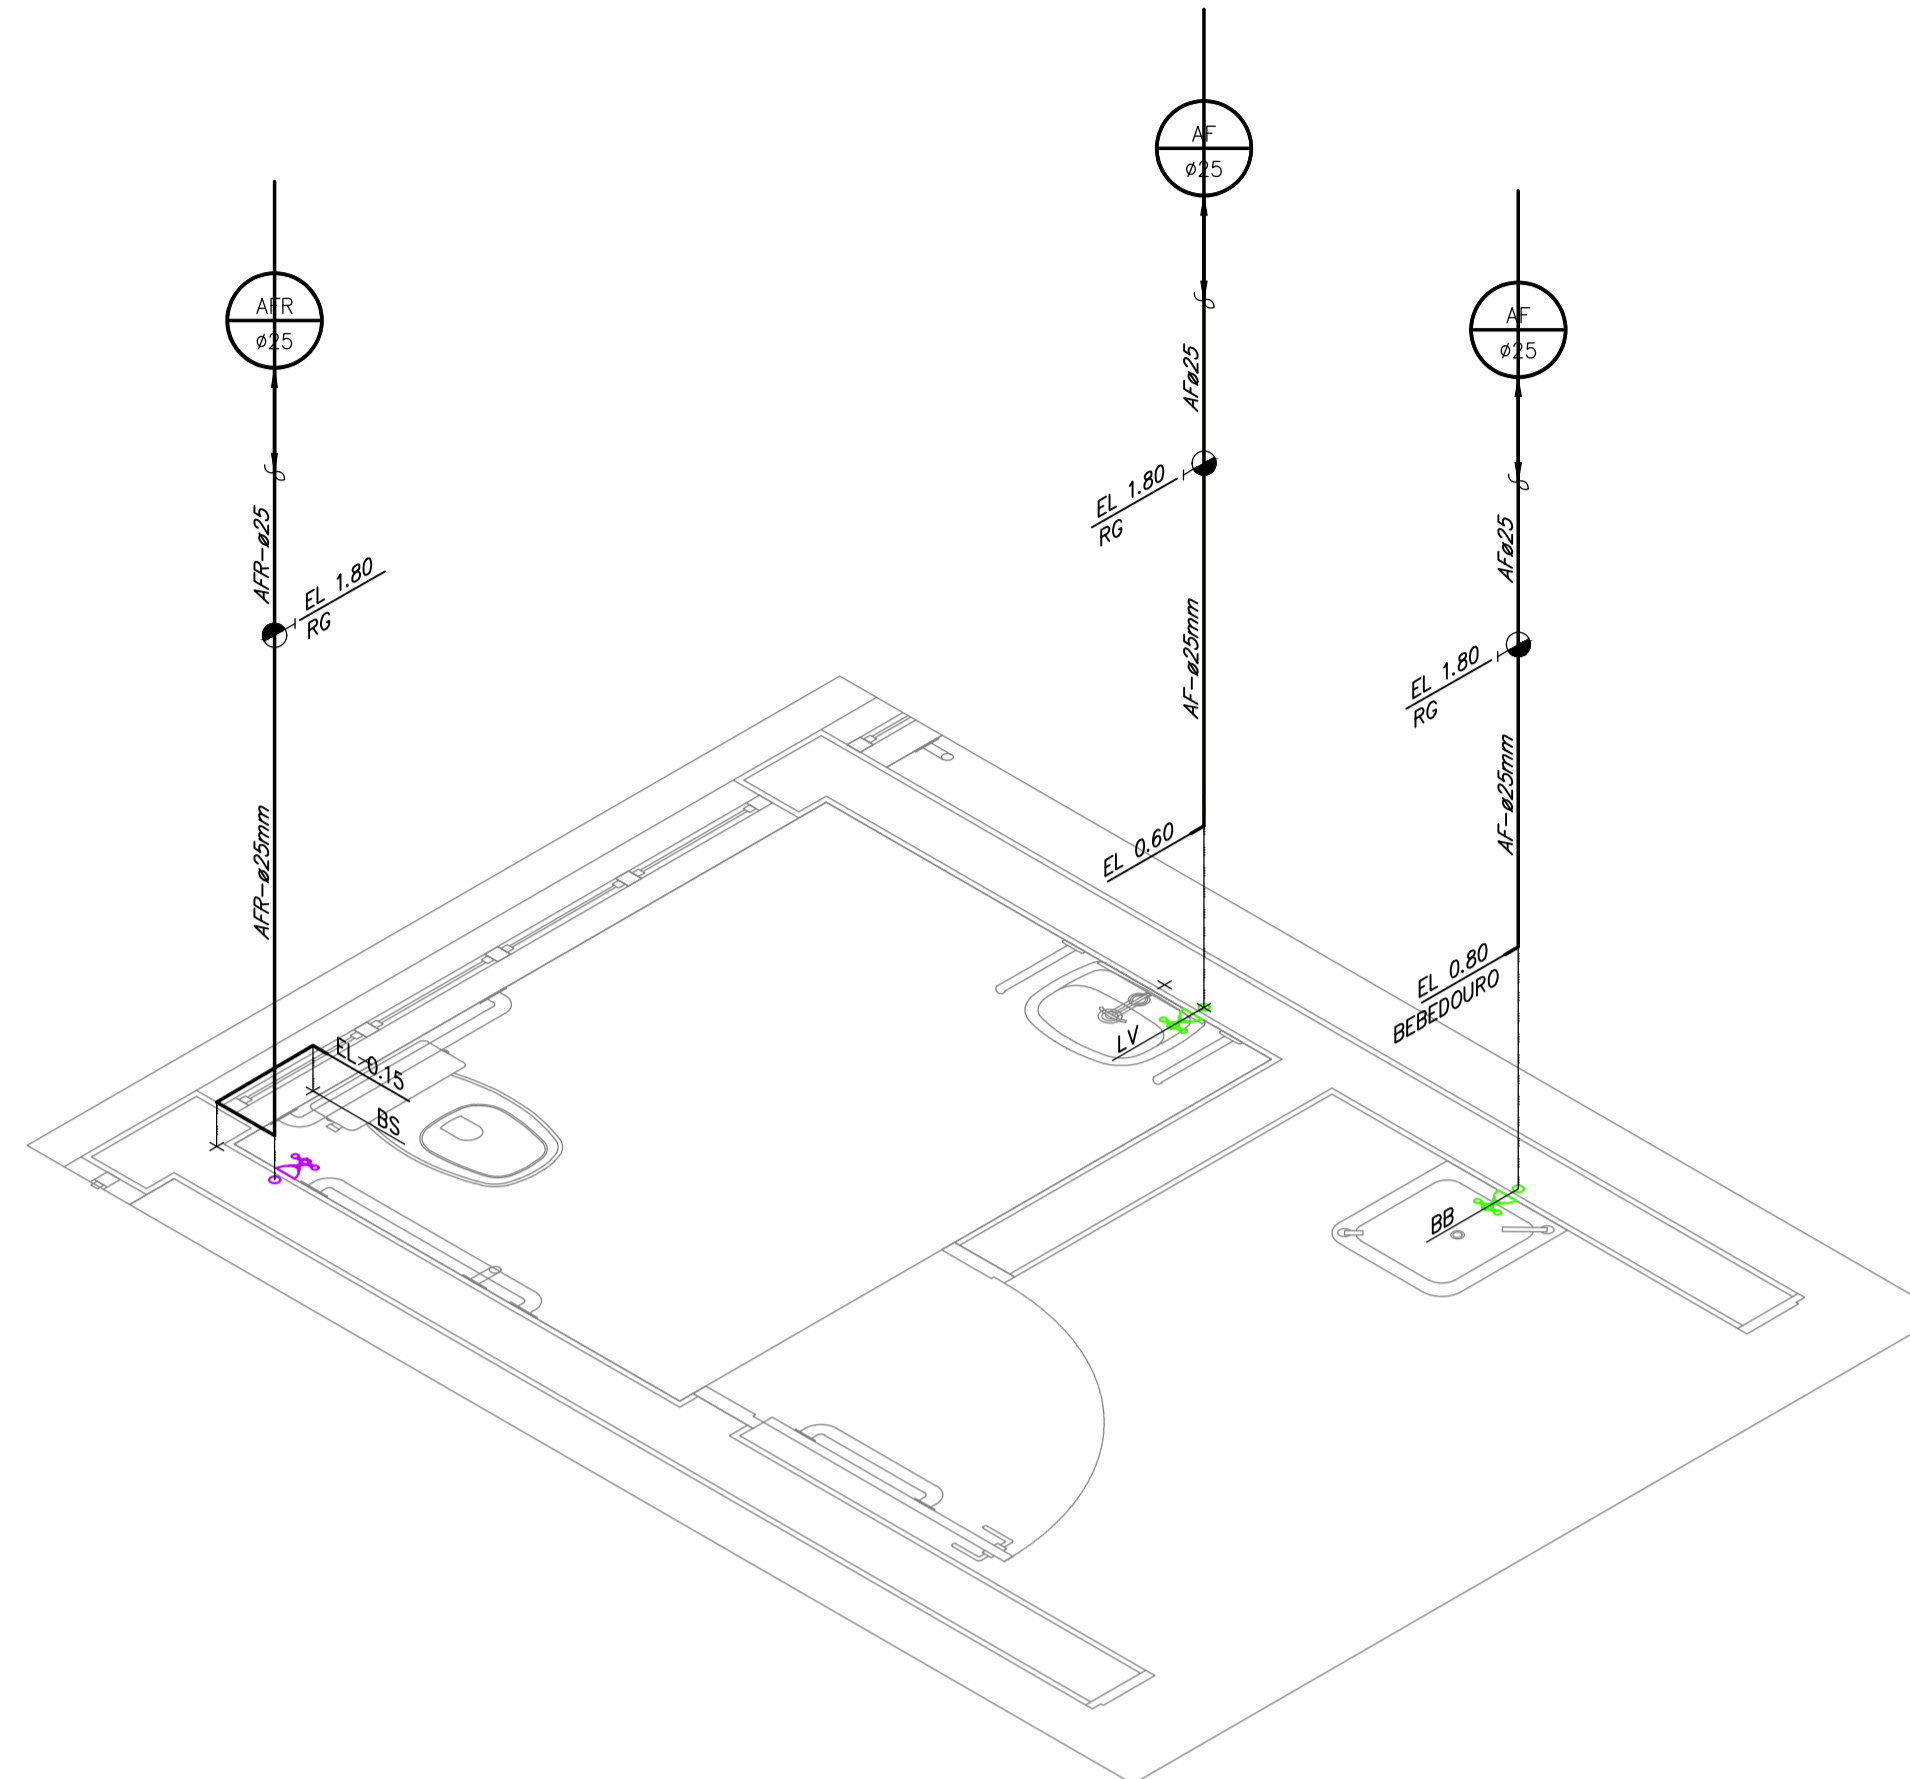

**ISOMÉTRICO 02** SANITÁRIO PCD / BEBEDOURO  
 ESCALA: 1:25 ÁGUA FRIA

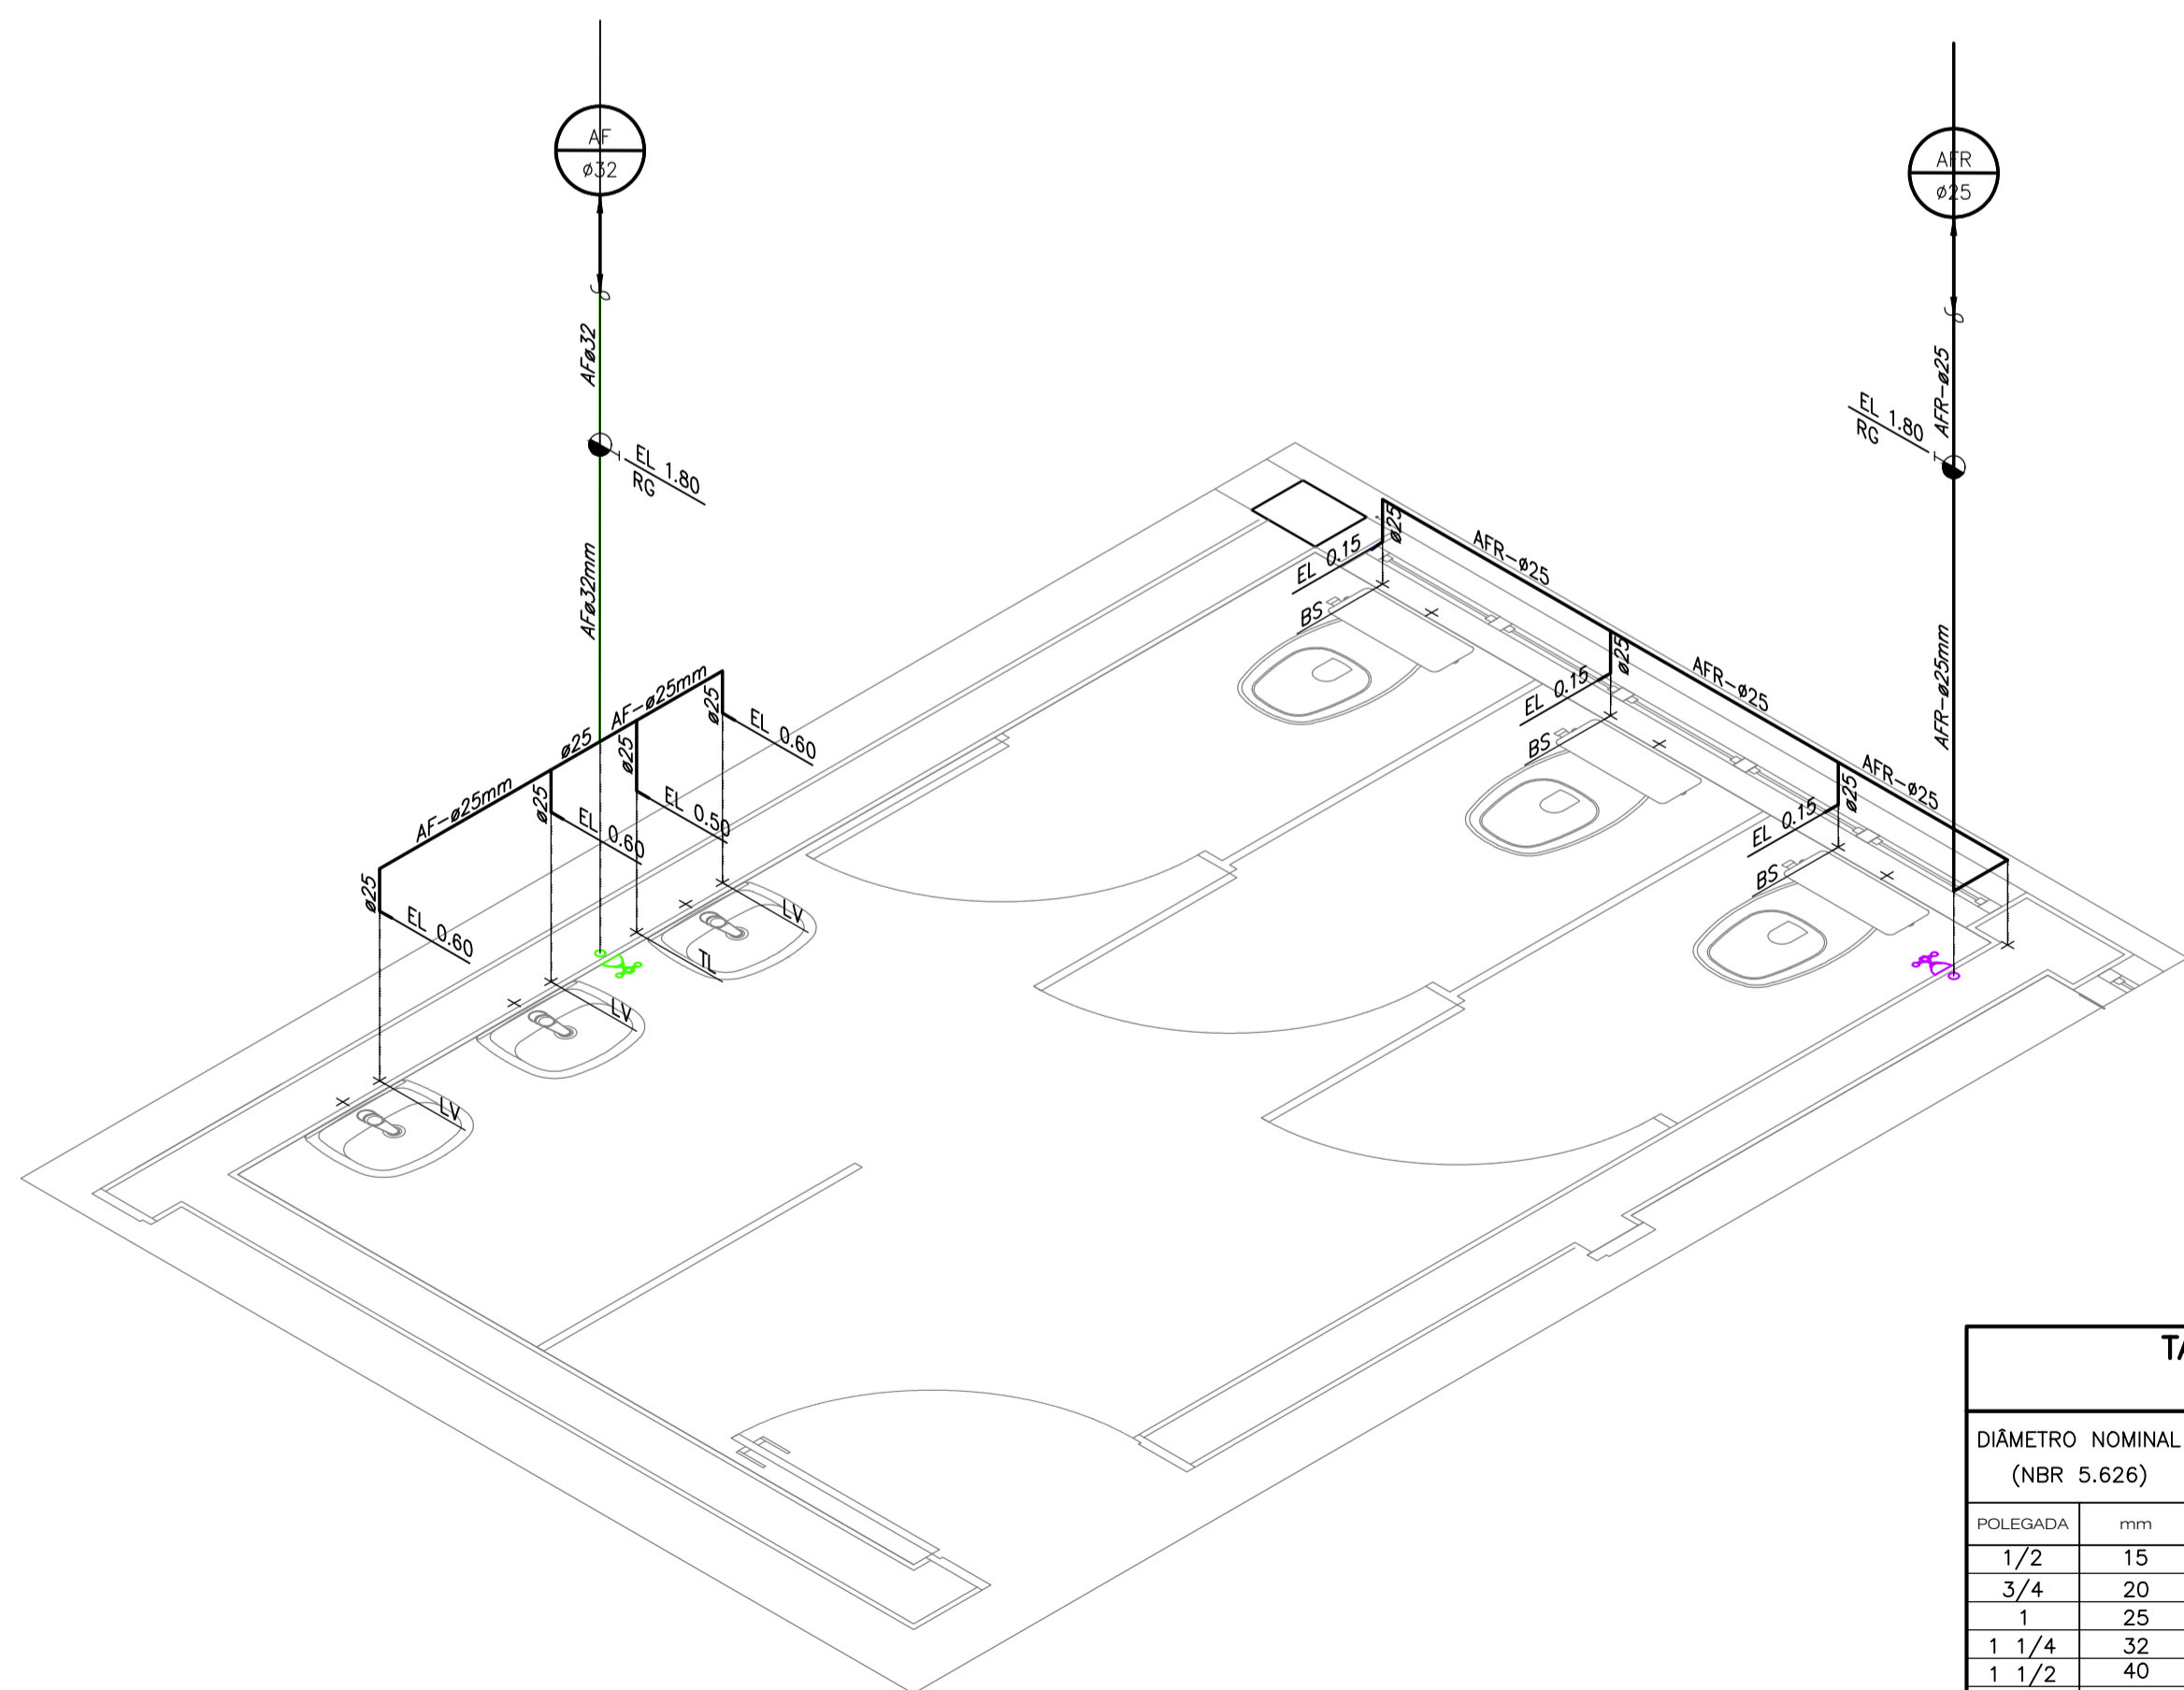

**ISOMÉTRICO 03** SANITÁRIO FUNC. FEMININO  
 ESCALA: 1:25 ÁGUA FRIA

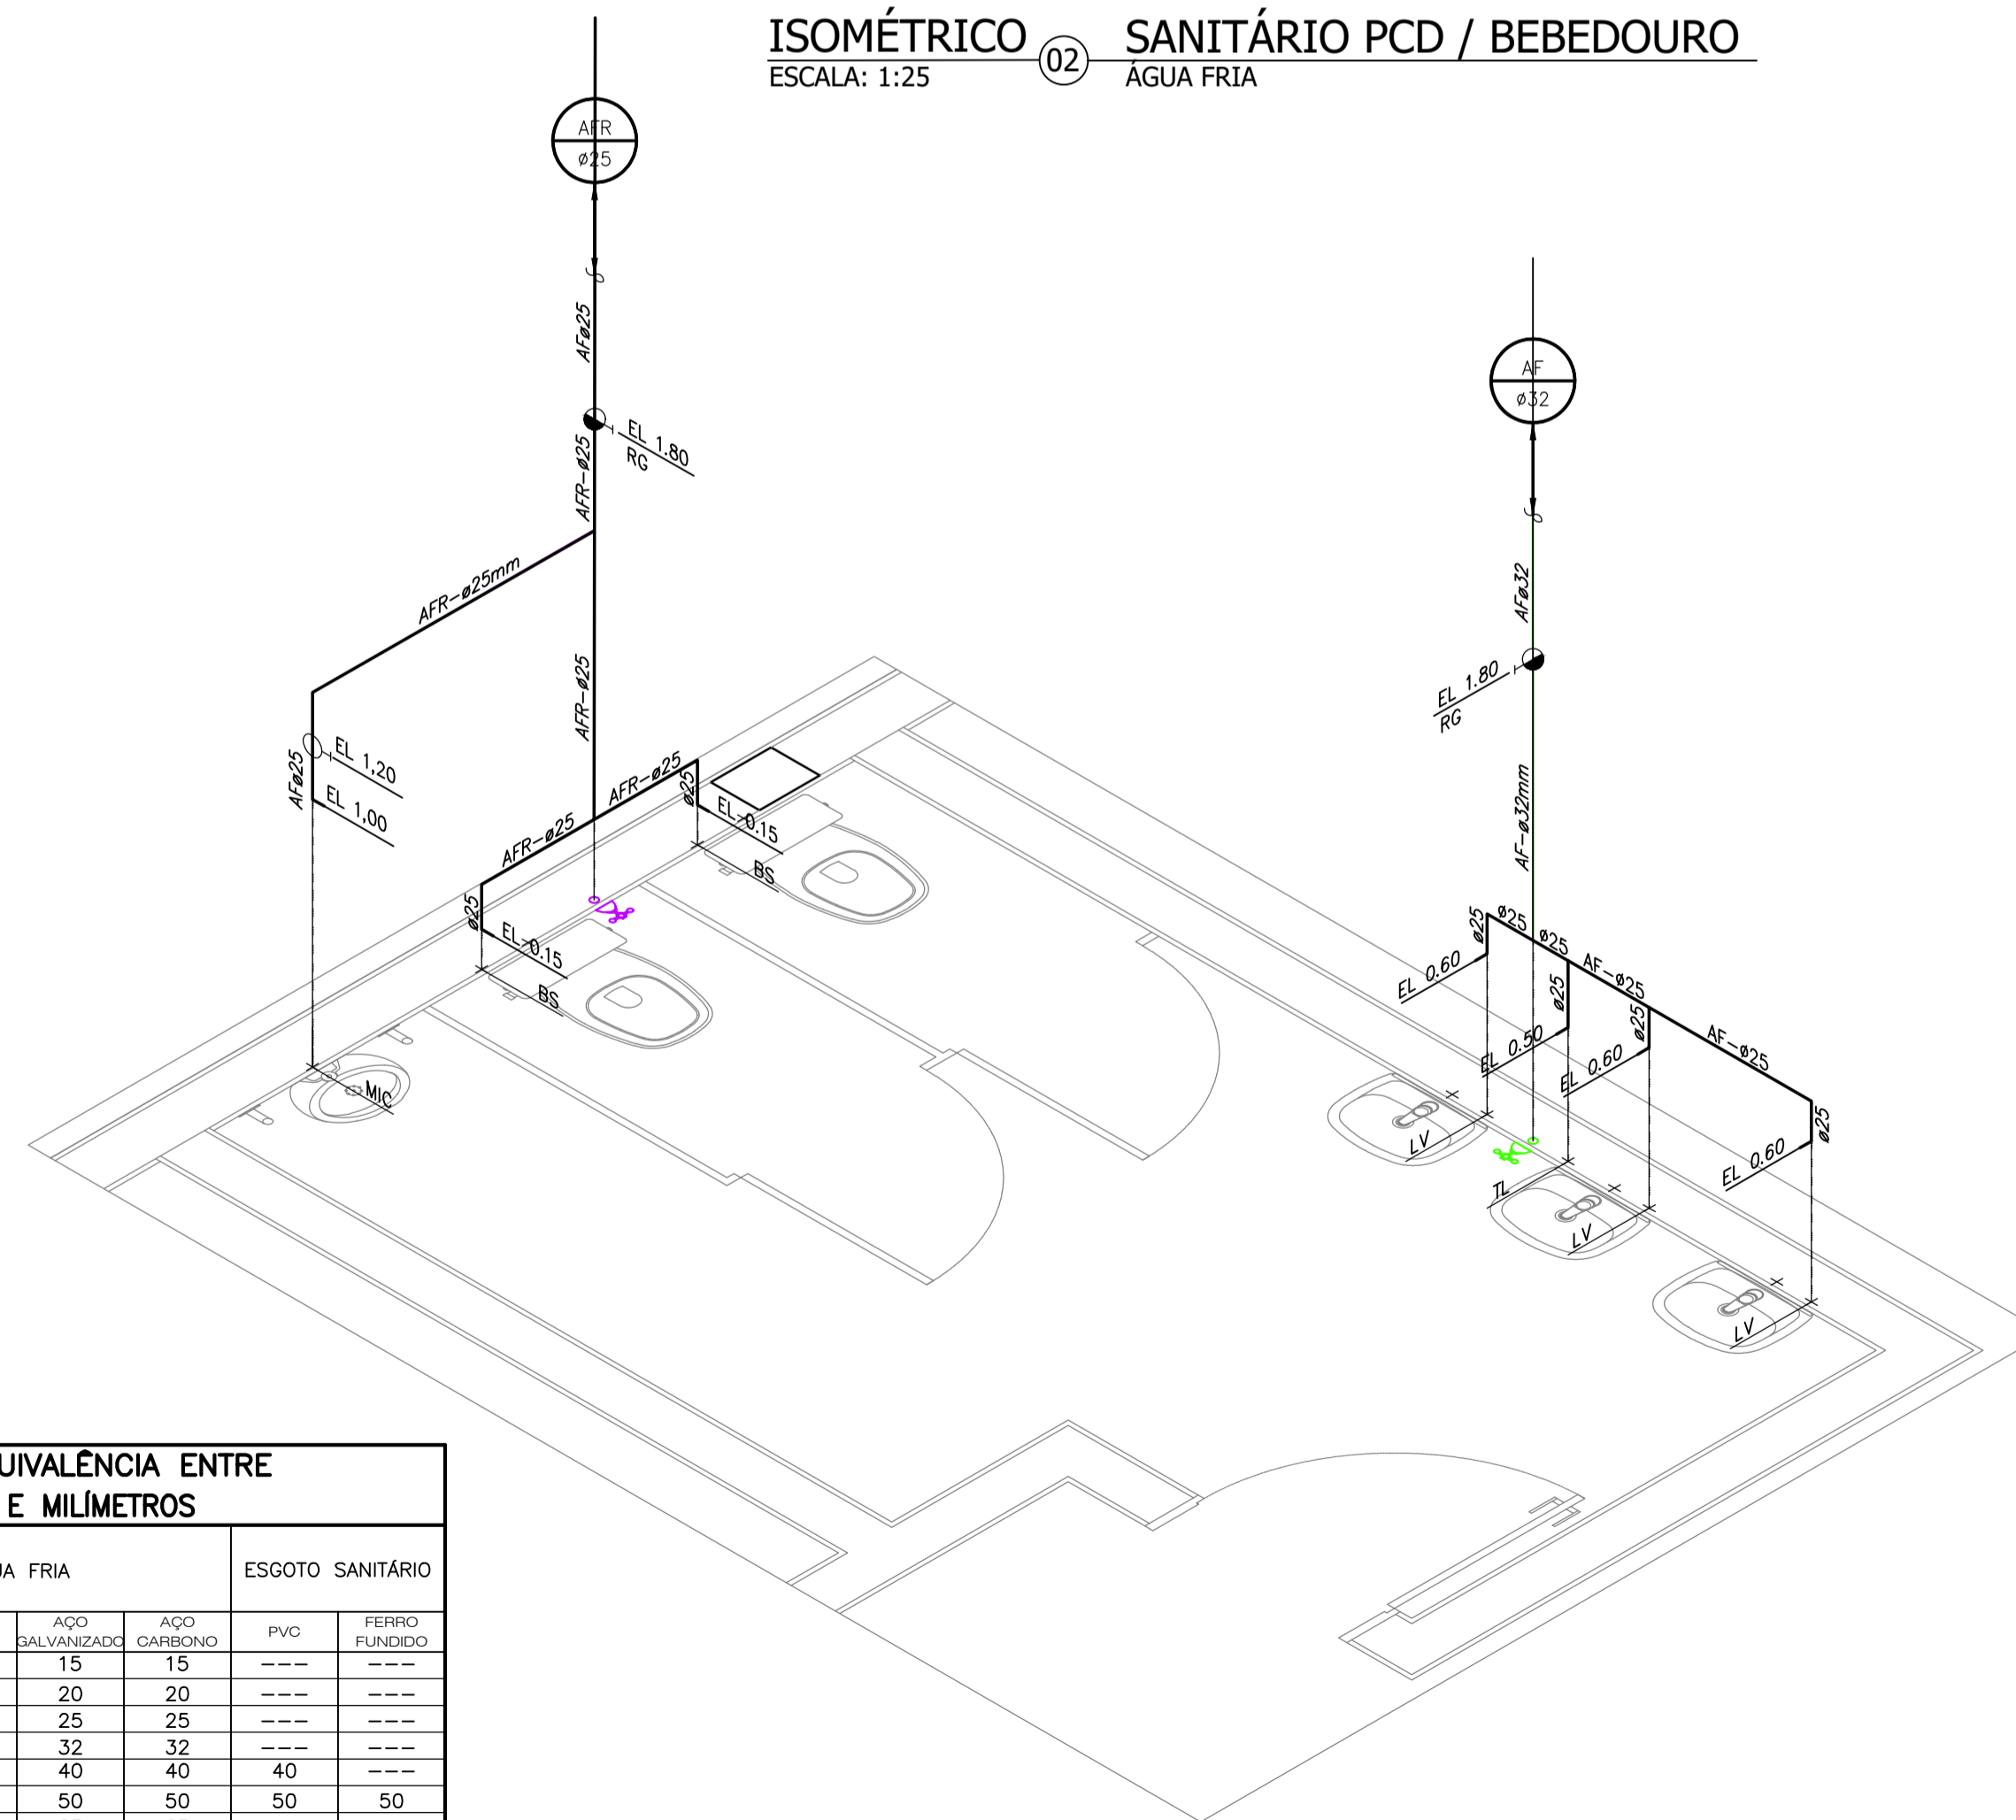

**ISOMÉTRICO 04** SANITÁRIO PÚBLICO MASCULINO  
 ESCALA: 1:25 ÁGUA FRIA

DIÂMETRO NOMINAL (NBR 5.626)		ÁGUA FRIA				ESGOTO SANITÁRIO	
POLEGADA	mm	PVC MARRROM	COBRE	AOO GALVANIZADO	AOO CARBONO	PVC	FERRO FUNDIDO
1/2	15	20	15	15	15	---	---
3/4	20	25	22	20	20	---	---
1	25	32	28	25	25	---	---
1 1/4	32	40	35	32	32	---	---
1 1/2	40	50	42	40	40	40	---
2	50	60	54	50	50	50	50
2 1/2	65	75	66	65	65	---	---
3	80	85	79	80	80	75	75
---	90	---	---	---	90	---	---
4	100	110	104	100	100	100	100
5	125	---	---	125	125	---	---
6	150	160	---	150	150	150	150
8	200	---	---	---	200	200	200

REVISÕES (DISCRIMINAÇÃO) N° DATA RUBRICA

**CDHU** Companhia de Desenvolvimento Habitacional e Urbano

Rua Boa Vista, 170 - São Paulo - Tel. 2505.2000 - CNPJ 47.865.597/0001-09

CONTRATO  
 DEFENSORIA PÚBLICA DO ESTADO DE SÃO PAULO

PROJETO  
 REFORMA DO GALPÃO QUE ABRIGARÁ A FUTURA REGIONAL ARAÇATUBA

ENDEREÇO / MUNICÍPIO  
 RUA TENENTE ALCIDES THEODORO DOS SANTOS, S/N° - AVIAÇÃO - ARAÇATUBA / SP

DISCIPLINA | ÁREA | FOLHA  
 HIDRÁULICA | HID | 09/12

ASSUNTO  
 PROJETO EXECUTIVO  
 DETALHES ISOMÉTRICOS 01

ESCALA GRÁFICA | ESCALA NOMINAL | DATA  
 0 1 2 3 (m) | 1:25 | AGO/2025

ESPAÇO PARA APROVAÇÃO

CODIGO CDHU  
 EMPREENDIMENTO  
 Projeto 0 0 2 2 5 Região 0 9 Município 0 2 Versão Etapa do Projeto P E