


|   |                             |
|---|-----------------------------|
| CDHU                                    |                             |
| ENG. FERNANDO AREVALILLO LLATA          | SUPERINTENDENTE DE PROJETOS |
| ARQ. CLAUDIA ALVES DIAS LACORTE         | GERENTE                     |
| ARQ. MARIA ISABEL DE SALLES BERTONCELLO | LIDER                       |
| ARQ. ANNIE BEATRIZ C. DA SILVEIRA       | GESTORA                     |
| APOIO CDHU                              |                             |
| ARQ. TASSIANO A. CERBONCINI             | COORDENADOR                 |
| ARQ. LUCAS HENRIQUE R. PASSOS           | COLABORADOR                 |
| ARQ. NOÊMIA YURI FUKUE                  | COLABORADORA                |
| ENG. JAQUELINE DE FIGUEIREDO ITOKAZO    | RESPONSÁVEL TÉCNICO         |
| CREA: 5069760481                        | ART:2620251423728           |

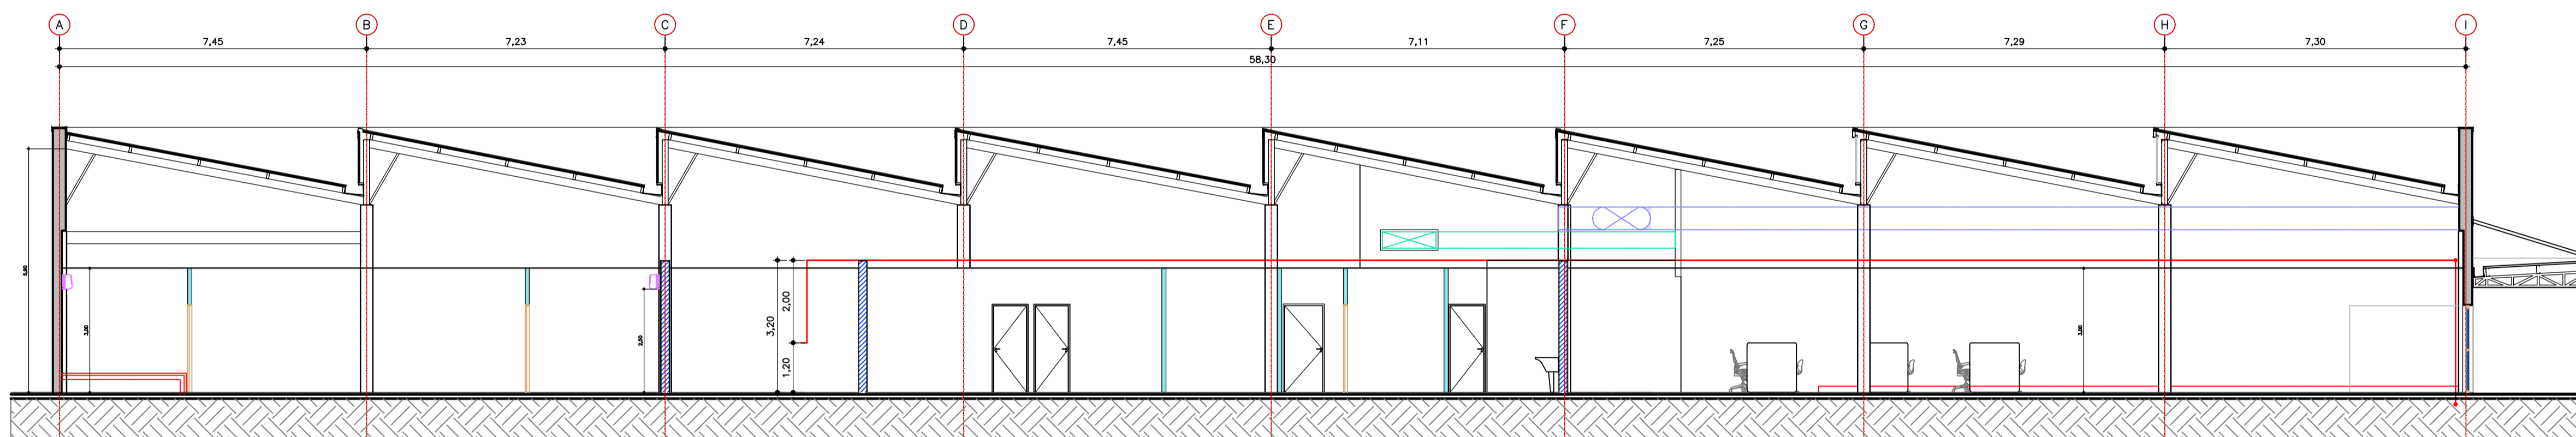

**EDIFÍCIO DEFENSORIA PÚBLICA**  
CORTE AA ESCALA 1:100

| REVISÕES (DISCRIMINAÇÃO) | Nº | DATA | RUBRICA |
|--------------------------|----|------|---------|
|                          |    |      |         |
|                          |    |      |         |
|                          |    |      |         |
|                          |    |      |         |

**CDHU** Companhia de Desenvolvimento Habitacional e Urbano

Rua Boa Vista, 170 - São Paulo - Tel. 2505.2000 - CNPJ 47.865.597/0001-09


CONTRATO  
DEFENSORIA PÚBLICA DO ESTADO DE SÃO PAULO

PROJETO  
REFORMA DO GALPÃO QUE ABRIGARÁ A FUTURA REGIONAL ARAÇATUBA  
ENDEREÇO / MUNICÍPIO  
RUA TENENTE ALCIDES THEODORO DOS SANTOS, S/Nº - AVIAÇÃO - ARAÇATUBA / SP

DISCIPLINA | ÁREA | FOLHA  
INCÊNDIO | INC | 02/04

ASSUNTO  
PROJETO EXECUTIVO  
PLANTA DO PAVIMENTO TÉRREO / CORTE AA

ESCALA GRÁFICA | ESCALA NOMINAL | DATA  
0 1 2 3 (m) | 1:100 | AGO/2025  
ESPAÇO PARA APROVAÇÃO

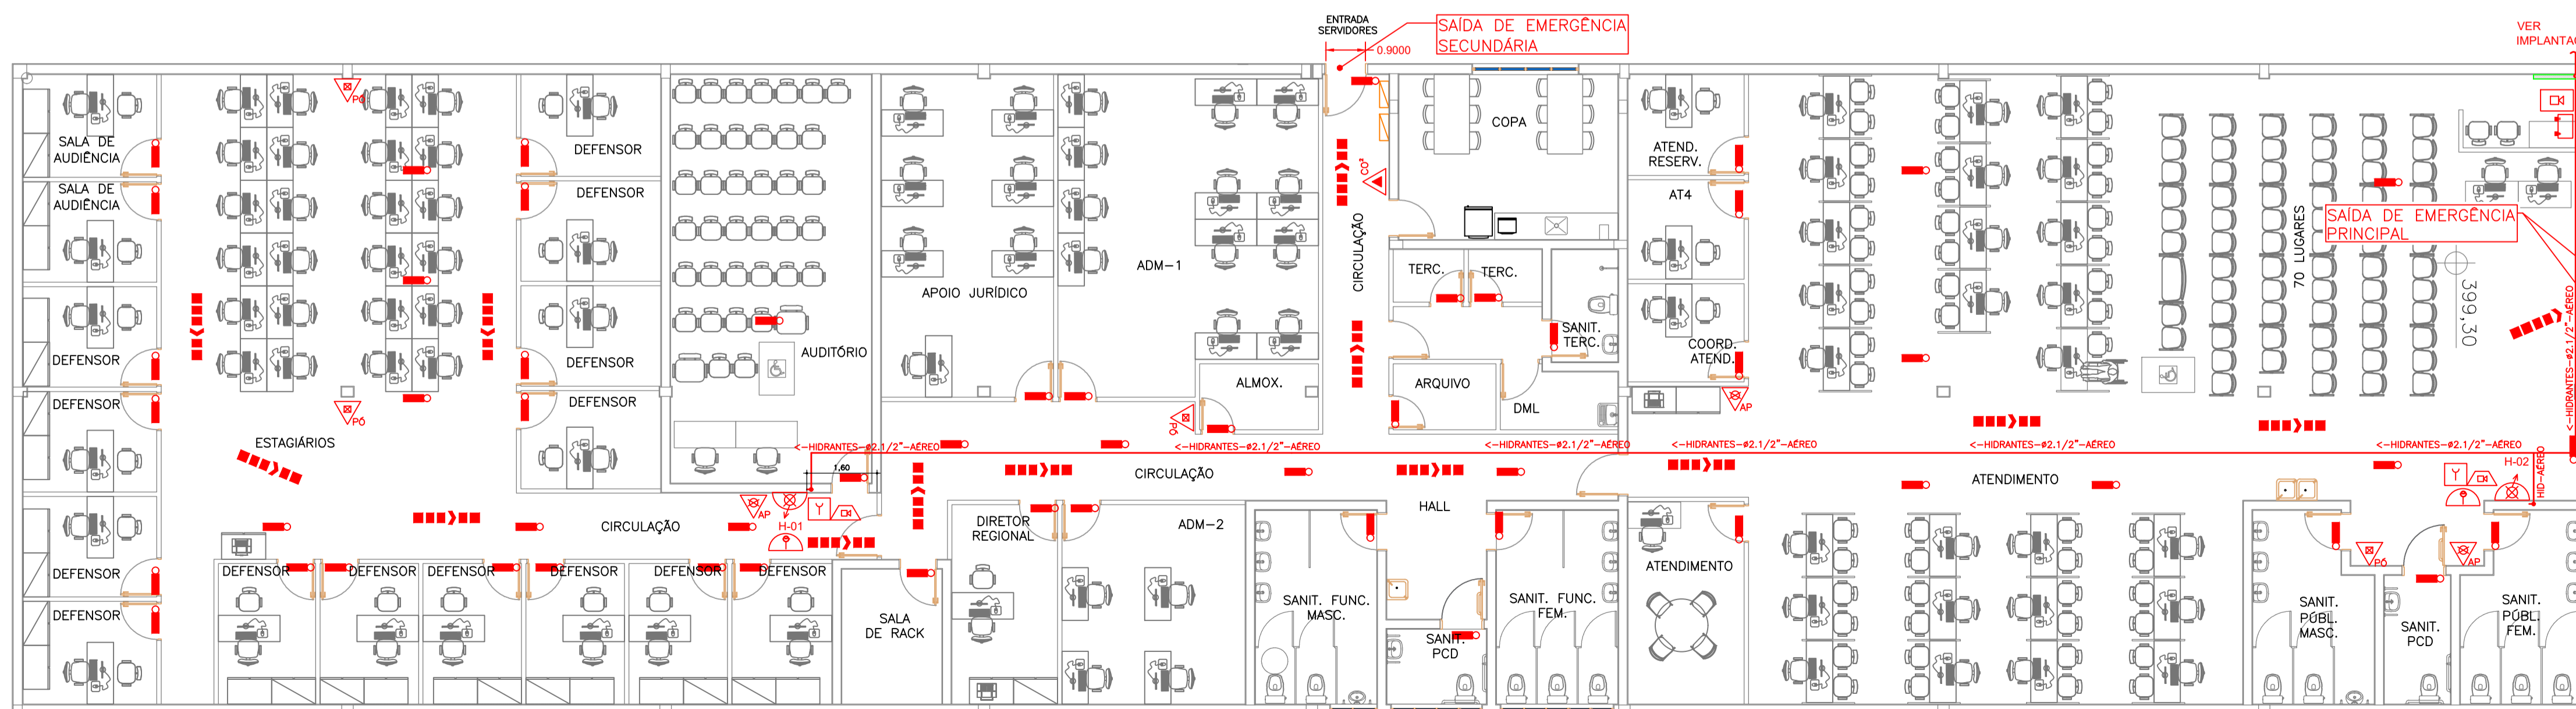

**EDIFÍCIO DEFENSORIA PÚBLICA**  
PAVIMENTO TÉRREO  
TUBULAÇÕES PISO ESCALA 1:100

|                            |       |   |   |   |   |           |   |   |        |   |  |
|----------------------------|-------|---|---|---|---|-----------|---|---|--------|---|--|
| CÓDIGO CDHU EMPREENDIMENTO |       |   |   |   |   |           |   |   |        |   |  |
| Projeto                    | 0     | 0 | 2 | 2 | 5 | 0         | 9 | 0 | 2      | 0 |  |
| Região                     | 09020 |   |   |   |   | Município | P |   | Estado | E |  |