


INSTALAÇÃO DOS EXTINTORES DE INCÊNDIO SEM ESCALA

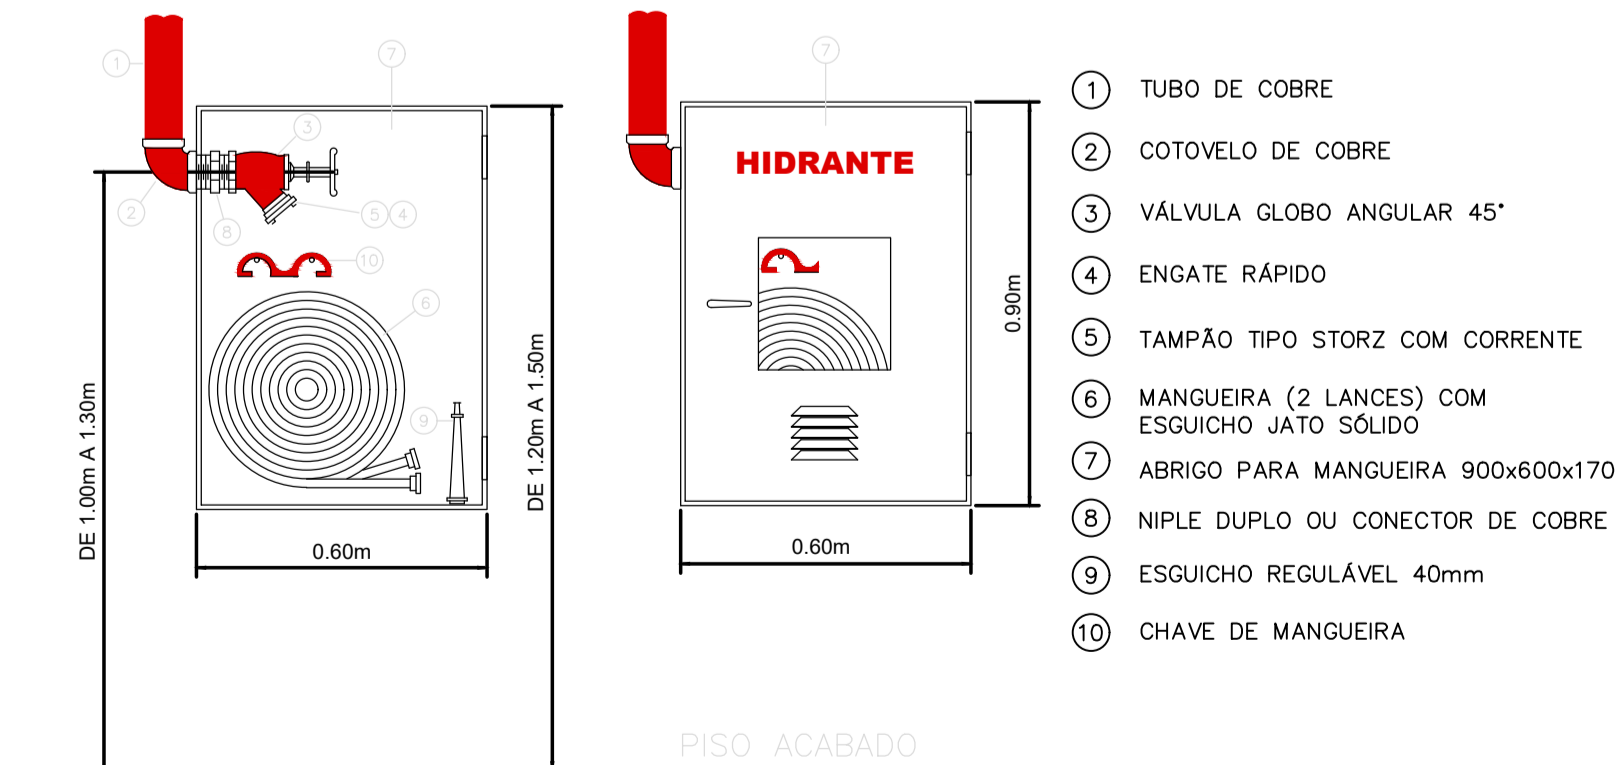

DETALHE DE INSTALAÇÃO DE HIDRANTE SIMPLES PARA EMBUTIR SEM ESCALA

**SINALIZAÇÃO DE PROIBIÇÃO**

P1 PRODUZIR FUMAR      P2 PROIBIDO PRODUZIR CHAMA      P3 PROIBIDO UTILIZAR ÁGUA PARA APAGAR O FOGO

**SINALIZAÇÃO DE ORIENTAÇÃO E SALVAMENTO**

S1 SAÍDA DE EMERGÊNCIA      S2 SAÍDA DE EMERGÊNCIA      S3 SAÍDA DE EMERGÊNCIA      S4 SAÍDA DE EMERGÊNCIA      S12 SAÍDA DE EMERGÊNCIA

**SINALIZAÇÃO DE ALERTA**

A1 ALERTA GERAL      A2 SAÍDA DE EMERGÊNCIA      A5 CUIDADO, RISCO DE CHOQUE ELÉTRICO      A7 CUIDADO, RISCO DE EXPOSIÇÃO A PRODUTOS TÓXICOS

**SINALIZAÇÃO DE EQUIPAMENTOS DE COMBATE A INCÊNDIO**

E1 ALARME SONORO      E2 COMANDO MANUAL DE ALARME DE INCÊNDIO      E3 COMANDO MANUAL DA BOMBA DE INCÊNDIO      E5 EXTINTOR DE INCÊNDIO      E7 ABRIGO DE MANGUEIRA E HIDRANTE      E8 HIDRANTE DE INCÊNDIO      C.A. CENTRAL DE ALARME

**SINALIZAÇÃO**

COLUMNAS      PISO

REVISÕES (DISCRIMINAÇÃO)	Nº	DATA	RUBRICA