



LEGENDAS

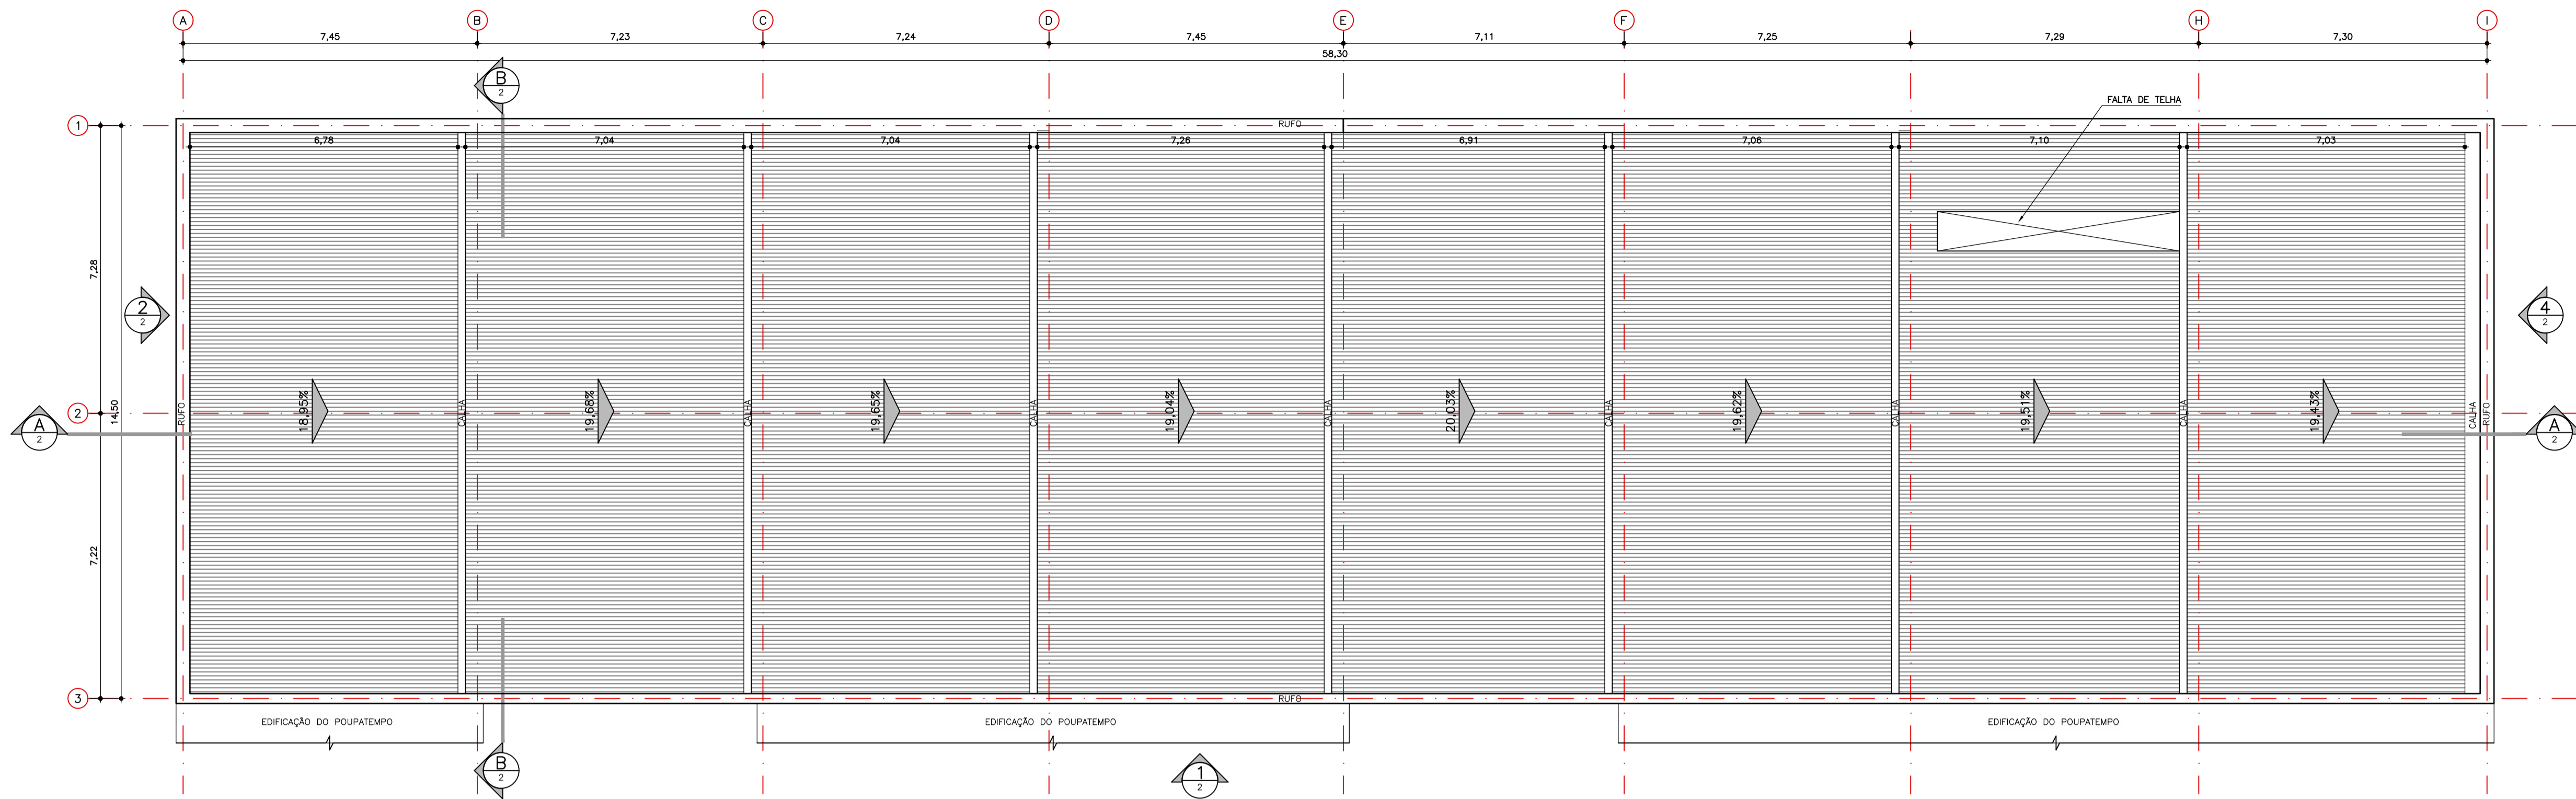

EDIFÍCIO DEFENSORIA PÚBLICA
 PLANTA DE COBERTURA ESCALA 1:100

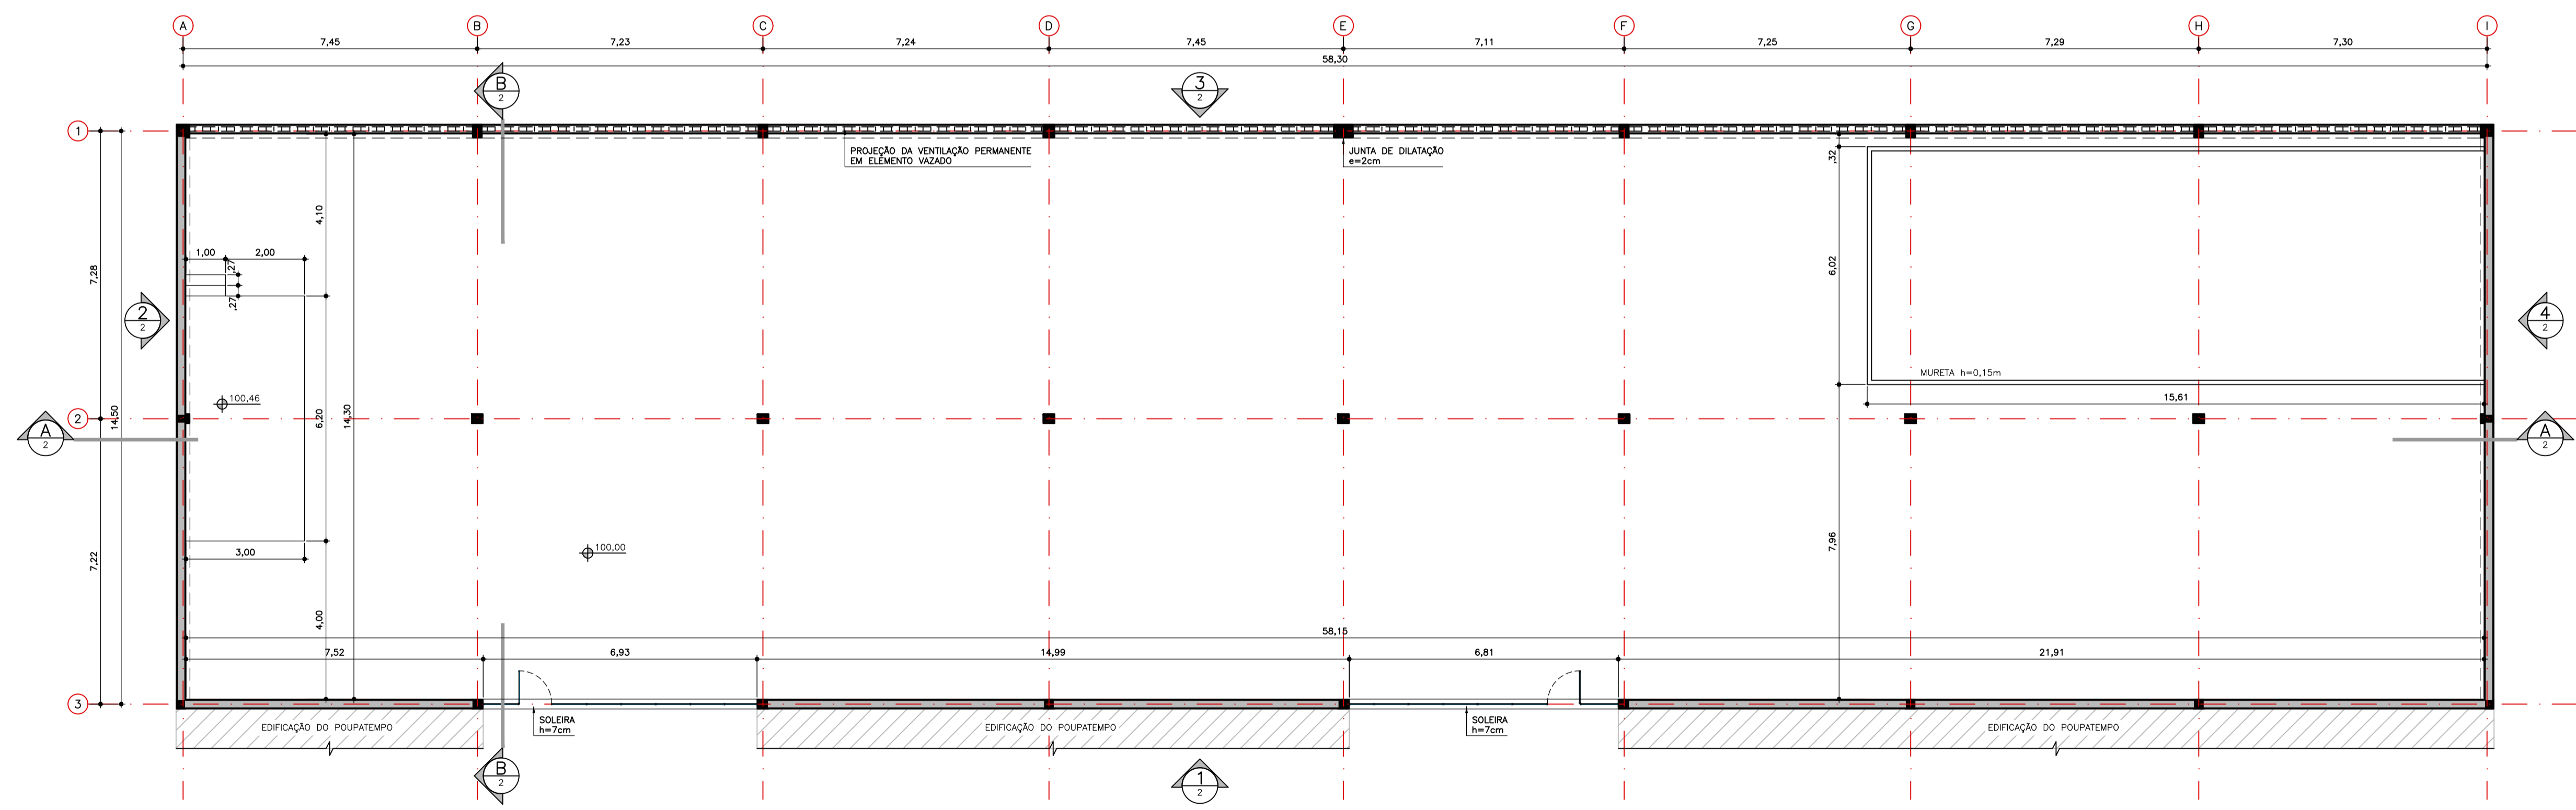

EDIFÍCIO DEFENSORIA PÚBLICA
 PLANTA PAVIMENTO TÉRREO ESCALA 1:100

REVISÕES (DISCRIMINAÇÃO)	Nº	DATA	RUBRICA

CDHU Companhia de Desenvolvimento Habitacional e Urbano

Rua Boa Vista, 170 - São Paulo - Tel. 2505.2000 - CNPJ 47.865.597/0001-09

CONTRATO
 DEFENSORIA PÚBLICA DO ESTADO DE SÃO PAULO

PROJETO
 REFORMA DO GALPÃO QUE ABRIGARÁ A FUTURA REGIONAL ARAÇATUBA

ENDEREÇO / MUNICÍPIO
 RUA TENENTE ALCIDES THEODORO DOS SANTOS, S/Nº - AVIAÇÃO - ARAÇATUBA / SP

DISCIPLINA | ÁREA | FOLHA
 ARQUITETURA | ARQ | 01/02

ASSUNTO
 LEVANTAMENTO CADASTRAL

PLANTA PAVIMENTO TÉRREO
 PLANTA DE COBERTURA

ESCALA GRÁFICA | ESCALA NOMINAL | DATA
 0 1 2 3 (m) | 1:100 | MAR/2025

ESPAÇO PARA APROVAÇÃO