

CDHU  
 ENG. FERNANDO AREVALILLO LLATA SUPERINTENDENTE DE PROJETOS  
 ARQ. CLAUDIA ALVES DIAS LACORTE GERENTE  
 ARQ. MARIA ISABEL DE SALLES BERTONCELLO LIDER  
 ARQ. ANNIE BEATRIZ C. DA SILVEIRA GESTORA

APOIO CDHU  
 ARQ. TASSIANO A. CERBONCINI COORDENADOR  
 ARQ. NOEMIA YURI FUKUE COLABORADORA  
 ARQ. LUCAS HENRIQUE R. PASSOS RESPONSÁVEL TÉCNICO  
 CAU Nº 00A263183 RRT Nº 1599780

**LEGENDAS**

NÍVEL DE REFERÊNCIA:  
 COTA TOPOGRÁFICA 399,30 = COTA ARQUITETÔNICA 100,00

— MURO EXISTENTE  
 — MURO A CONSTRUIR  
 ○ VEGETAÇÃO EXISTENTE

**TABELA QUANTITATIVA: ESPÉCIES ARBÓREAS**

Nº	SIMB.	NOME POPULAR	NOME CIENTÍFICO	ALTURA DAS MADEIRAS (m)	QUANTIDADE POR COTA (m)	QUANTIDADE POR ÁREA (m²)	ÁREA (m²)	QUANT. TOTAL (UNID.)
01		IPE-AMARELO	<i>Handroanthus albus</i>	2,0	6,0	6,0	70x70x80	07

**TABELA QUANTITATIVA: PALMEIRAS**

02		PALMEIRA JERIVÁ	<i>Syagrus romanzoffiana</i>	2,0	5,0	10-12m	70x70x80	04
----	--	-----------------	------------------------------	-----	-----	--------	----------	----

**TABELA QUANTITATIVA: ARBUSTOS**

03		MOREIA	<i>Dietes iridioides</i>	0,8	1,0	1,2	30x30x30	12
----	--	--------	--------------------------	-----	-----	-----	----------	----

**TABELA QUANTITATIVA: FORRAÇÃO**

04		CLOROFITO	<i>Chlorophytum comosum</i>	0,20/0,20 m (espaçamento)				90,98 m²
----	--	-----------	-----------------------------	---------------------------	--	--	--	----------

**TABELA QUANTITATIVA: FORRAGEIRA PROJETADA**

05		GRAMA- ESMERALDA	<i>Zoysia japonica</i>	0,30m² Placa/m²				850,56 m²
----	--	------------------	------------------------	-----------------	--	--	--	-----------

**TABELA QUANTITATIVA: PROTETORES E TUTORES**

06		Protetores (somente para mudas de árvores projetadas nas áreas de circulação)						04 un
07		Tutores (mudas de árvores nas áreas livres e gramadas, palmeiras jerivá e frutíferas)						07 un

**TABELA QUANTITATIVA: PAVIMENTAÇÃO**

08		Piso colado - concreto desempenado						640,91 m²
09		Piso em bloco de concreto intertravado						1.017,18 m²

**REVISÕES (DISCRIMINAÇÃO)**

Nº	DATA	RUBRICA
01	SET/25	LHRP

**CDHU** Companhia de Desenvolvimento Habitacional e Urbano

Rua Boa Vista, 170 - São Paulo - Tel. 2505.2000 - CNPJ 47.865.597/0001-09

CONTRATO  
 DEFENSORIA PÚBLICA DO ESTADO DE SÃO PAULO

PROJETO  
 REFORMA DO GALPÃO QUE ABRIGARÁ A FUTURA REGIONAL ARAÇATUBA

ENDEREÇO / MUNICÍPIO  
 RUA TENENTE ALCIDES THEODORO DOS SANTOS, S/Nº - AVIAÇÃO - ARAÇATUBA / SP



DISCIPLINA | ÁREA | FOLHA  
 ARQUITETURA | ARQ | 01/15

ASSUNTO  
 PROJETO EXECUTIVO IMPLANTAÇÃO E PAISAGISMO

ESCALA GRÁFICA | ESCALA NOMINAL | DATA  
 0 1 2 3 (m) | 1:200 | AGO/2025

ESPAÇO PARA APROVAÇÃO

CODIGO CDHU EMPREENDIMENTO  
 Projeto 0 0 2 2 5 0 9 0 2 Versão Etapa do Projeto 0 P E

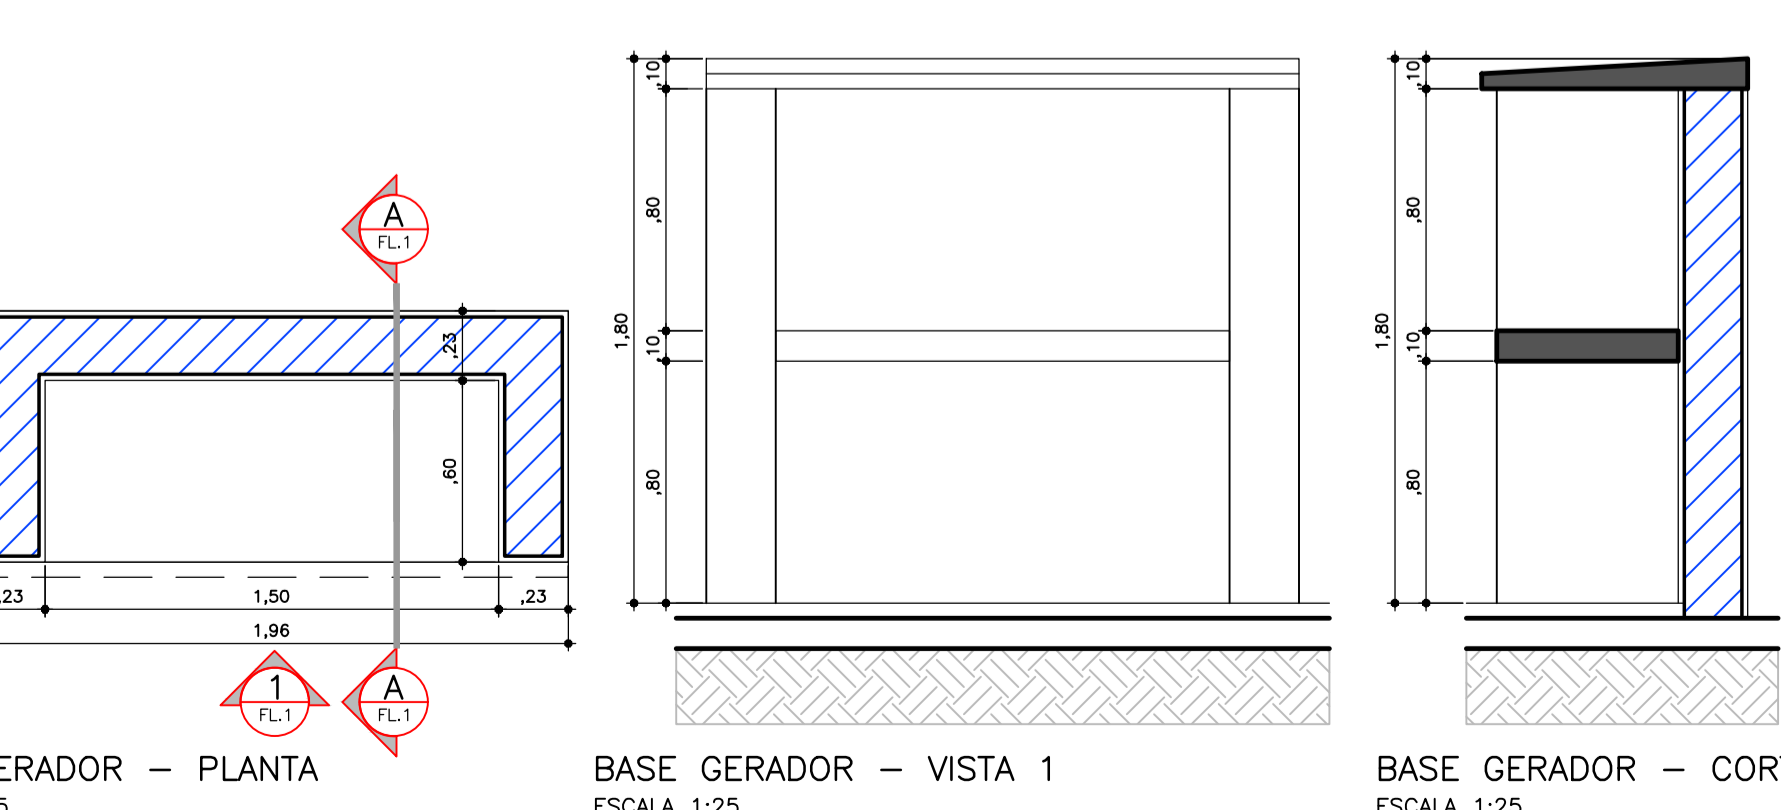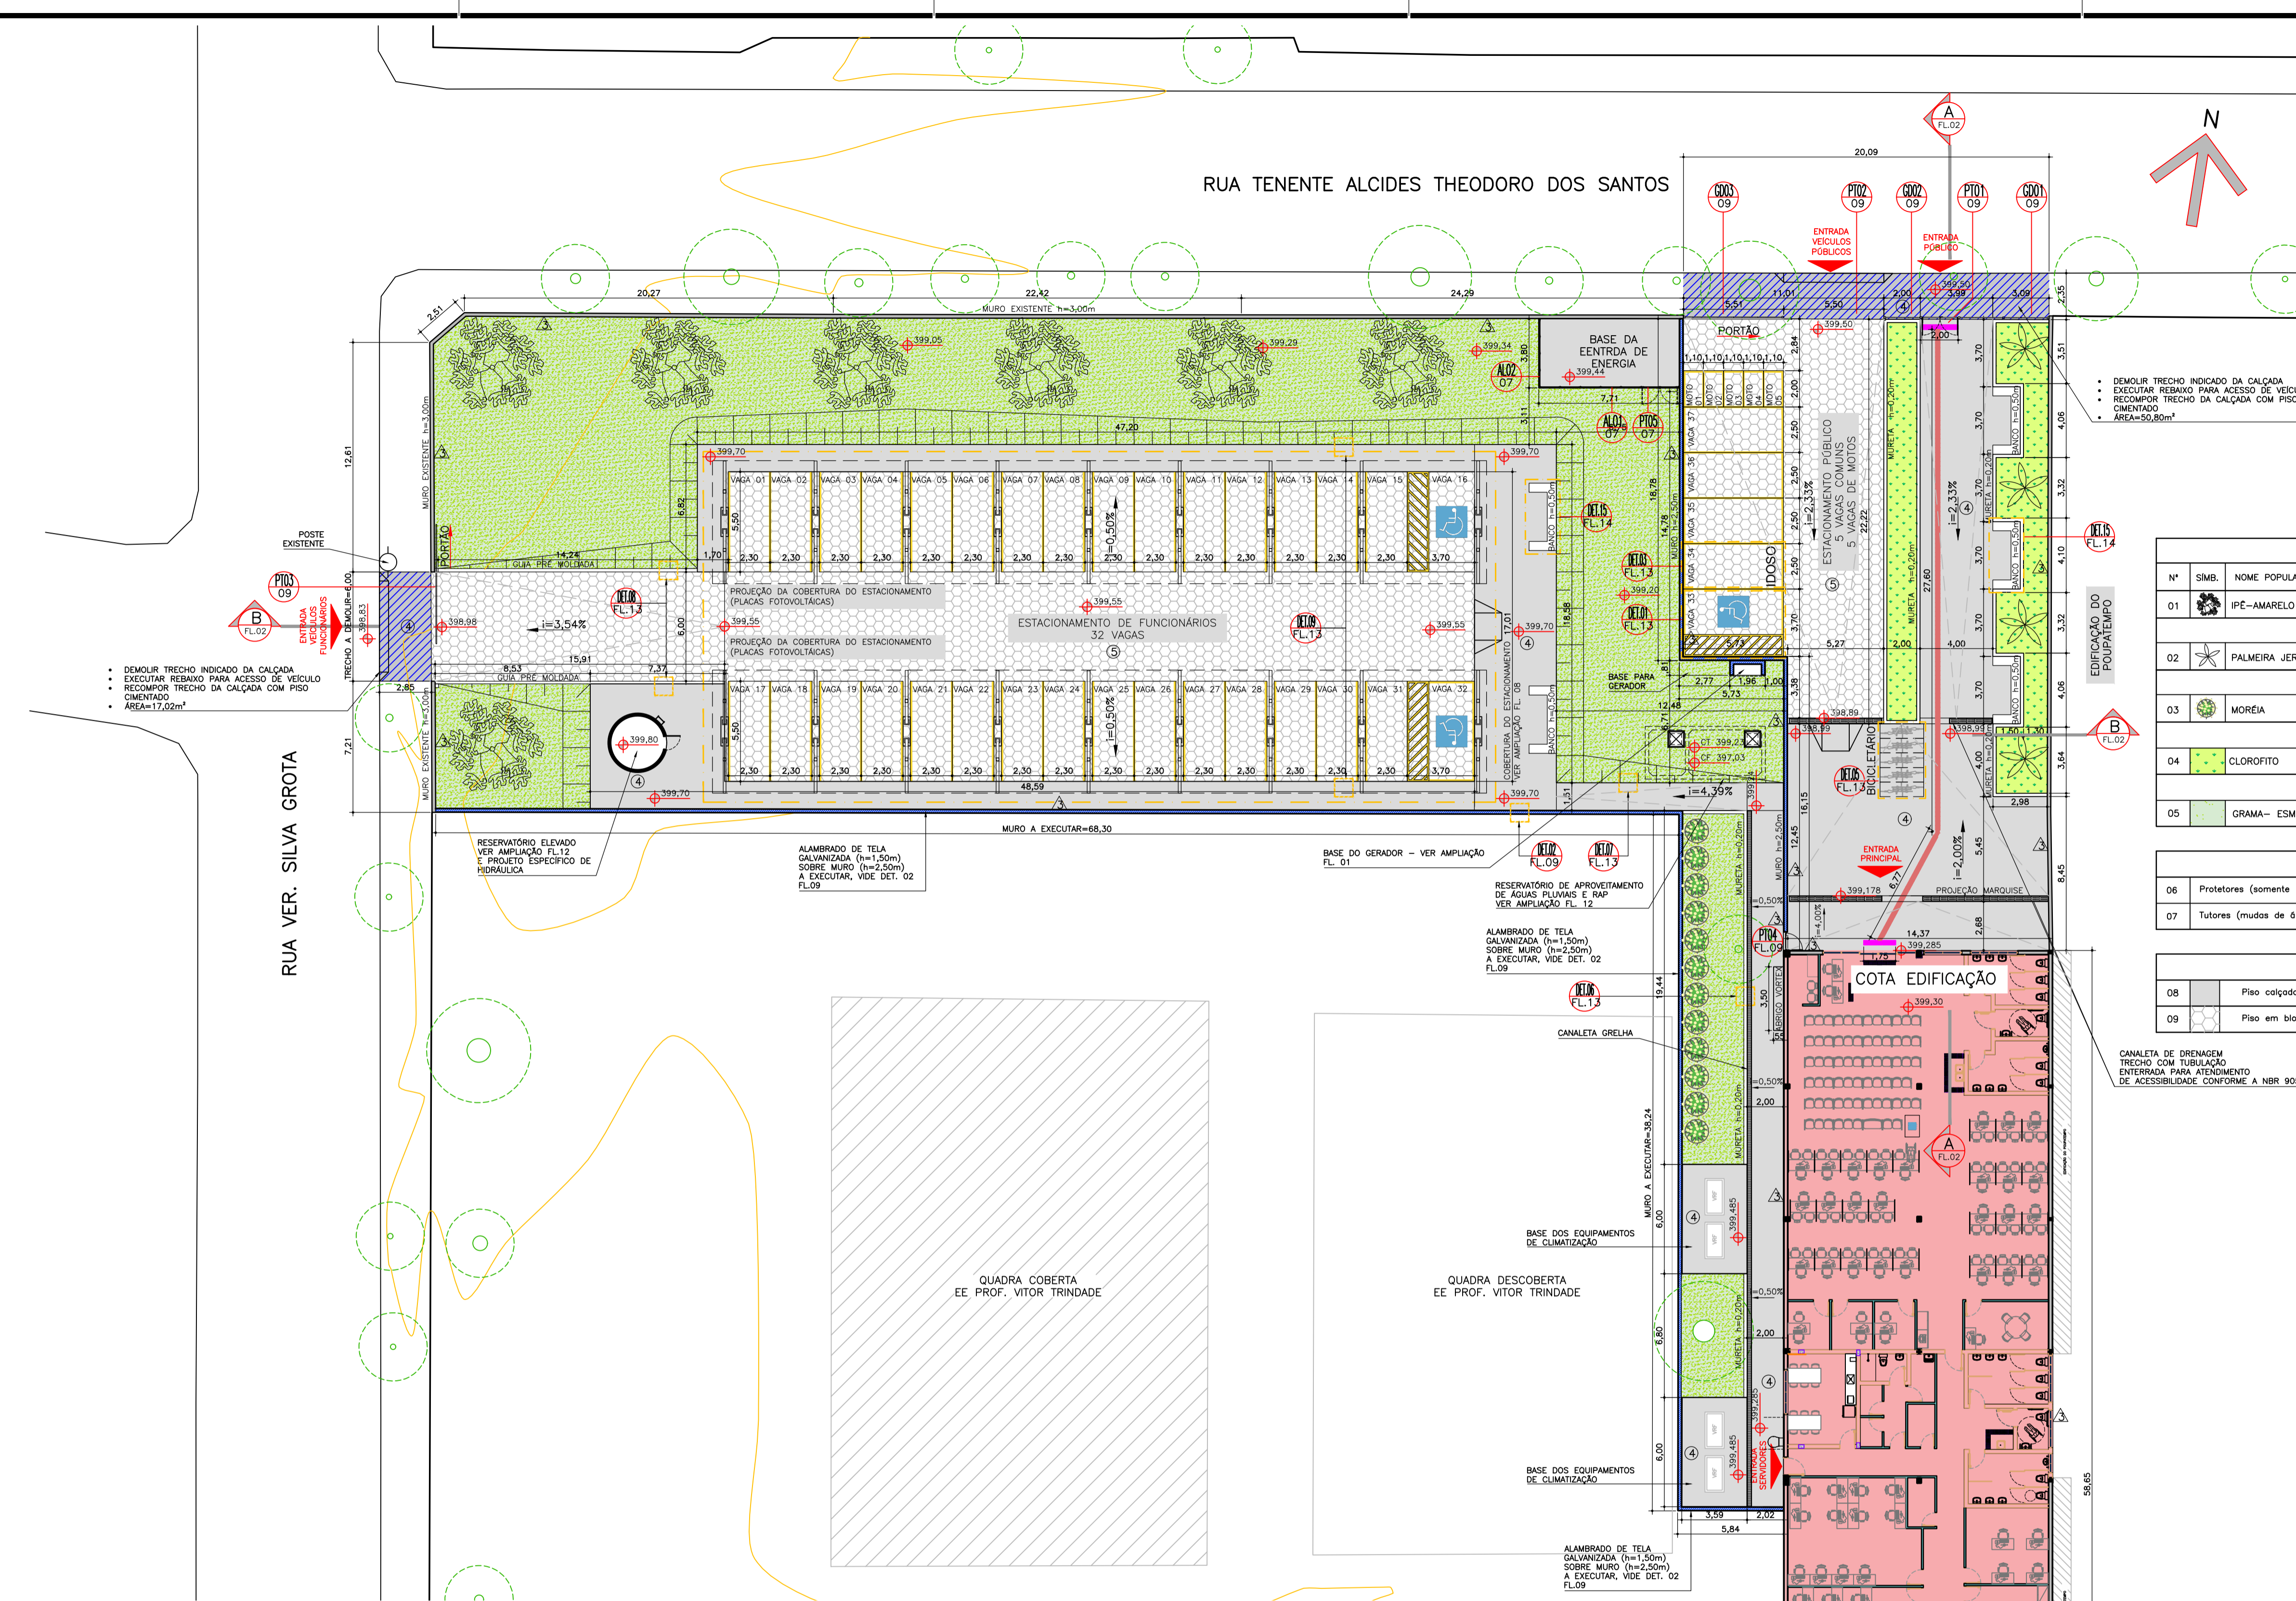

**TABELA DE ACABAMENTOS**

PISO		
Cód.	Especificação	Referência
1	CIMENTADO	EXISTENTE
2	GRANILITE	NOVO
3	PORCELANATO	NOVO
4	CIMENTADO DESEMPENADO	NOVO
5	INTERTRAVADO DE CONCRETO (RETANGULAR)	NOVO
6		
7		

PAREDE		
Cód.	Especificação	Referência
1	PINTURA	EXISTENTE
2	PASTILHA	EXISTENTE
3	PINTURA ACRILICA SOBRE REVESTIMENTO	NOVO
4	REVESTIMENTO CERÂMICO	NOVO
5		
6		

**LEGENDA PISO TÁTIL:**

- PISO TÁTIL DE ALERTA (BORRACHA COLADA) 25x25cm
- PISO TÁTIL DIRECIONAL (BORRACHA COLADA) 25x25cm
- PISO TÁTIL DIRECIONAL (LADRILHO HIDRÁULICO) 25x25cm
- PISO TÁTIL DIRECIONAL (LADRILHO HIDRÁULICO) 25x25cm

BASE GERADOR - PLANTA  
 ESCALA 1:25

BASE GERADOR - VISTA 1  
 ESCALA 1:25

BASE GERADOR - CORTE AA  
 ESCALA 1:25

**EDIFÍCIO DEFENSORIA PÚBLICA**  
 IMPLANTAÇÃO E PAISAGISMO

ESCALA 1:200