


CDHU	ENGR. FERNANDO AREVALILLO LLATA	SUPERINTENDENTE DE PROJETOS
	ARQ. CLÁUDIA ALVES DIAS LACORTE	GERENTE
	ARQ. MARIA ISABEL DE SALLES BERTONCELLO	LÍDER
	ARQ. ANIE BEATRIZ C. DA SILVEIRA	GESTORA
APOIO CDHU		
	ARQ. TASSIANO A. CERBONCINI	COORDENADOR
	ARQ. NOÊMIA YURI FLUKIE	COLABORADORA
	ARQ. LUCAS HENRIQUE R. PASSOS	RESPONSÁVEL TÉCNICO
	CAU Nº 00A2633183	RRT Nº 1980780

LEGENDAS

- NÍVEL DE REFERÊNCIA:  
COTA TOPOGRÁFICA 399,30 = COTA ARQUITETÔNICA 100,00
- NOTAS:
1. DEVERÃO SER CONFERIDAS AS MEDIDAS NO LOCAL.
  2. A REPRESENTAÇÃO DOS PORTÕES E GRADIS NÃO ISENTA A ELABORAÇÃO DE PROJETO ESPECÍFICO DE SERRALHERIA

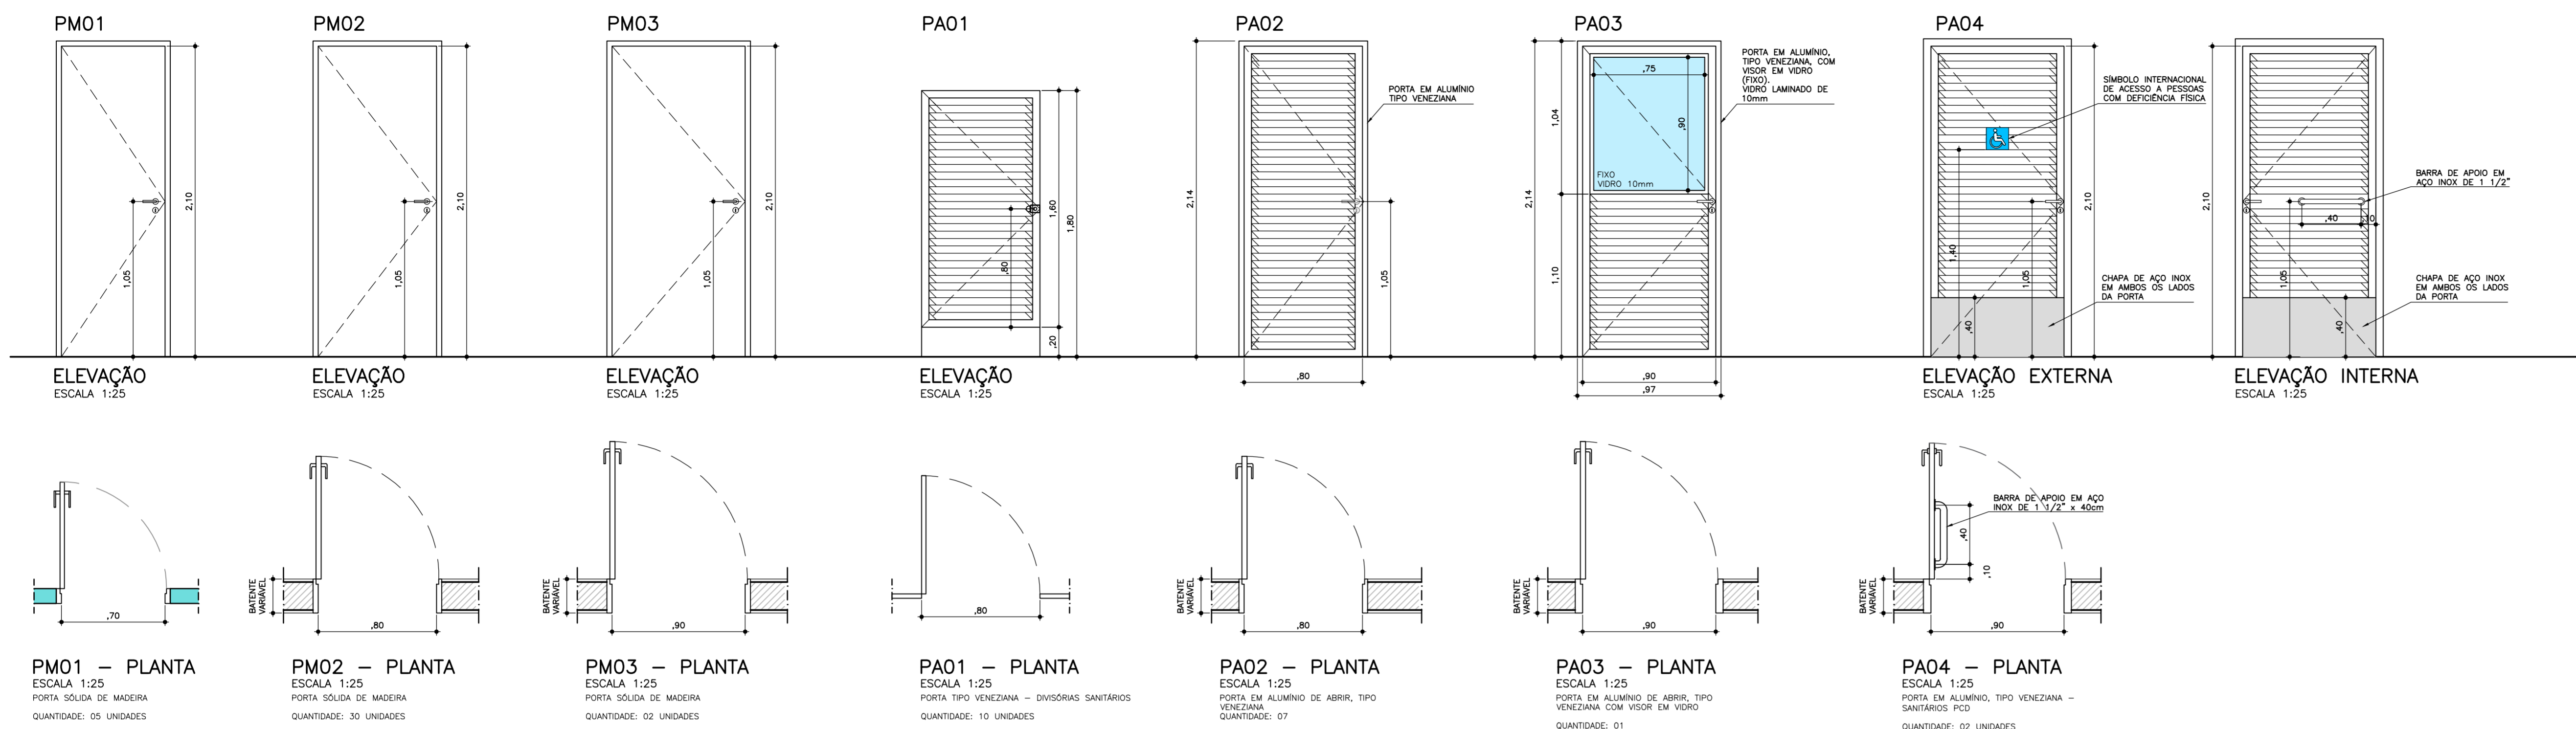

**PM01 - PLANTA**  
ESCALA 1:25  
PORTA SÓLIDA DE MADEIRA  
QUANTIDADE: 05 UNIDADES

**PM02 - PLANTA**  
ESCALA 1:25  
PORTA SÓLIDA DE MADEIRA  
QUANTIDADE: 30 UNIDADES



**PM03 - PLANTA**  
ESCALA 1:25  
PORTA SÓLIDA DE MADEIRA  
QUANTIDADE: 02 UNIDADES

**PA01 - PLANTA**  
ESCALA 1:25  
PORTA TIPO VENEZIANA - DIVISÓRIAS SANITÁRIOS  
QUANTIDADE: 10 UNIDADES

**PA02 - PLANTA**  
ESCALA 1:25  
PORTA EM ALUMÍNIO DE ABRIR, TIPO VENEZIANA  
QUANTIDADE: 07


**PA03 - PLANTA**  
ESCALA 1:25  
PORTA EM ALUMÍNIO DE ABRIR, TIPO VENEZIANA COM VIDRO EM VIDRO  
QUANTIDADE: 01

**PA04 - PLANTA**  
ESCALA 1:25  
PORTA EM ALUMÍNIO, TIPO VENEZIANA - SANITÁRIOS PCD  
QUANTIDADE: 02 UNIDADES

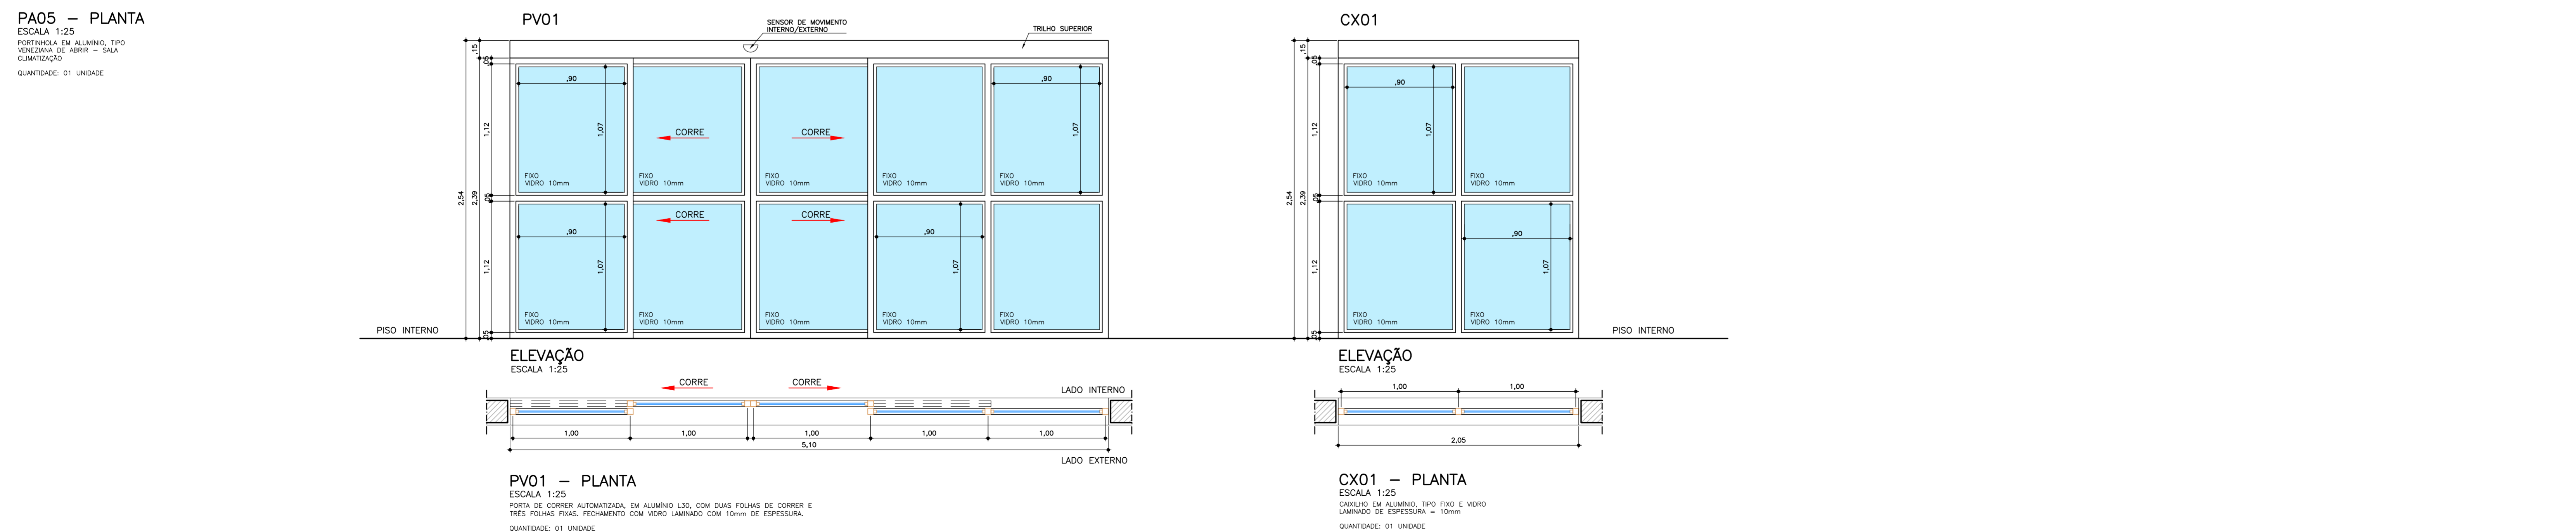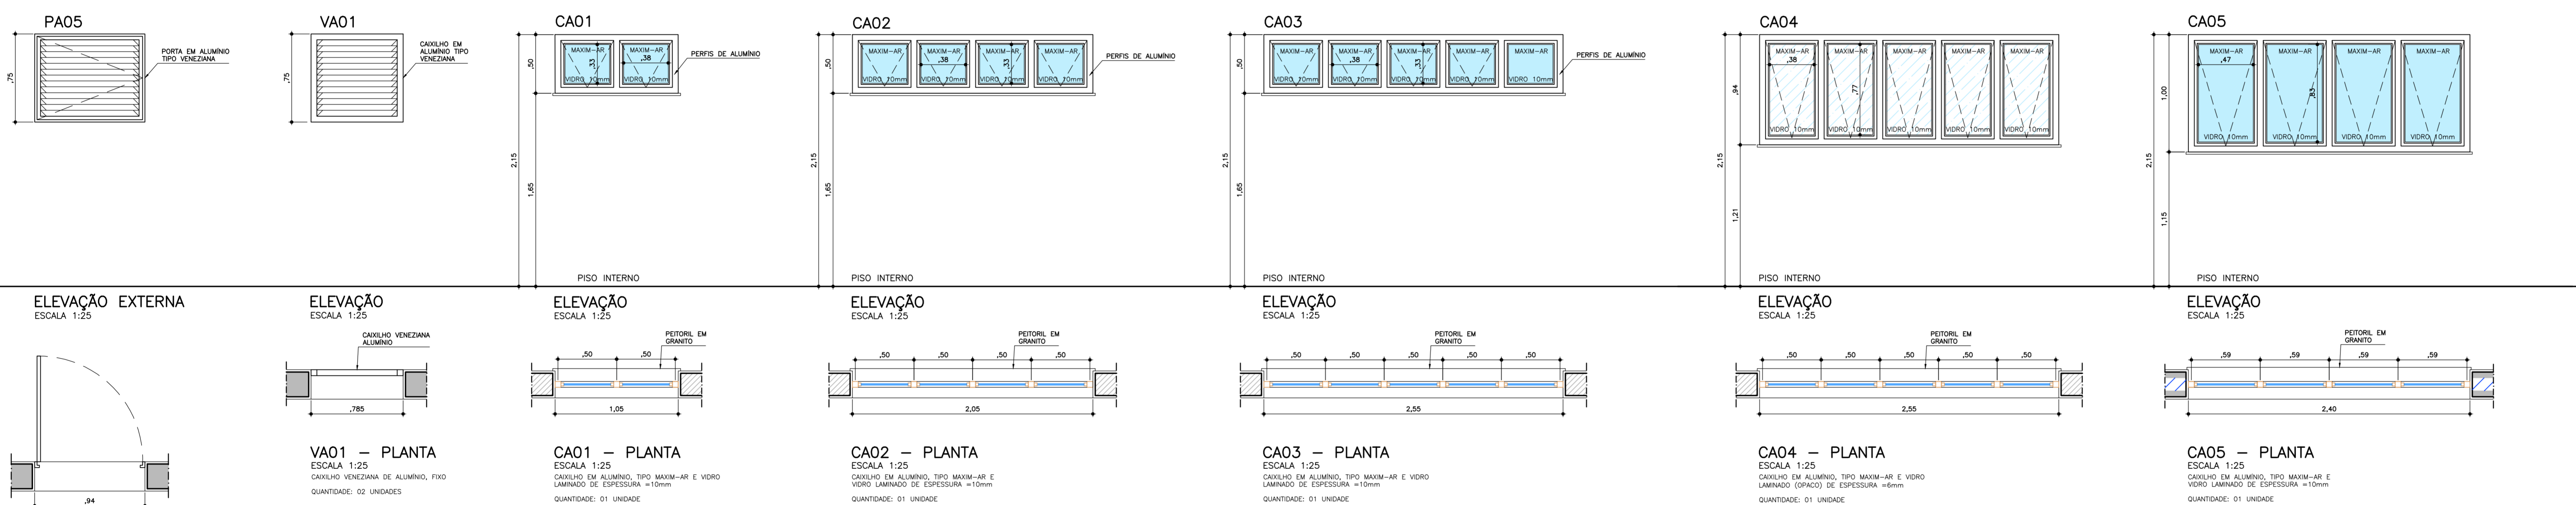

**PV01 - PLANTA**  
ESCALA 1:25  
PORTA DE CORRER AUTOMATIZADA EM ALUMÍNIO L30, COM DUAS FOLHAS DE CORRER E TRÊS FOLHAS FIXAS. FECHAMENTO COM VIDRO LAMINADO COM 10mm DE ESPESURA.  
QUANTIDADE: 01 UNIDADE

**CX01 - PLANTA**  
ESCALA 1:25  
CAIXILHO EM ALUMÍNIO, TIPO FIXO E VIDRO LAMINADO DE ESPESURA = 10mm  
QUANTIDADE: 01 UNIDADE

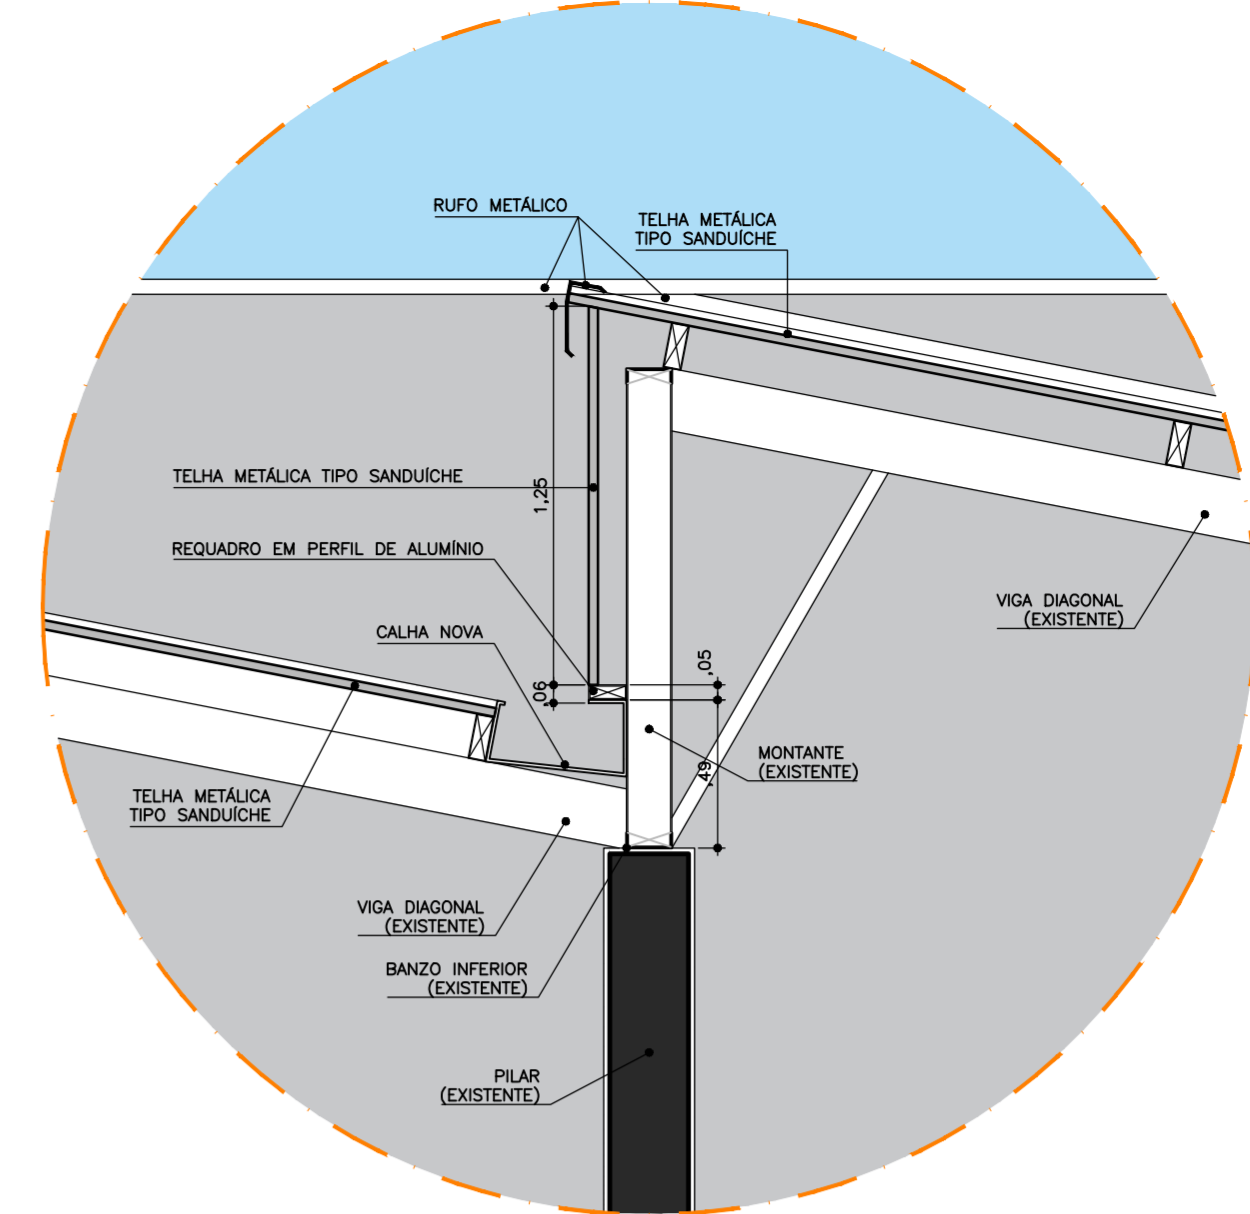

REVISÕES (DISCRIMINAÇÃO)	Nº	DATA	RUBRICA
ALTERAÇÃO DE QUANTIDADE PM01	01	SET/25	LHRP

**CDHU** Companhia de Desenvolvimento Habitacional e Urbano

Rua Boa Vista, 170 - São Paulo - Tel. 2505.2000 - CNPJ 47.865.597/0001-09

CONTRATO  
**DEFENSORIA PÚBLICA DO ESTADO DE SÃO PAULO**

PROJETO  
REFORMA DO GALPÃO QUE ABRIGARÁ A FUTURA REGIONAL ARAÇATUBA

ENDEREÇO / MUNICÍPIO  
RUA TENENTE ALCIDES THEODORO DOS SANTOS, S/Nº - AVIAÇÃO - ARAÇATUBA / SP

DISCIPLINA  
**ARQUITETURA** | ÁREA | FOLHA | **ARQ 10 / 15**

ASSINTO  
**PROJETO EXECUTIVO PLANTA PAVIMENTO TÉRREO AMPLIAÇÕES DE PORTAS E JANELAS**

