


EDIFÍCIO DEFENSORIA PÚBLICA
PLANTA PAV. TÉRREO - DEMOLIÇÕES
ESCALA 1:75

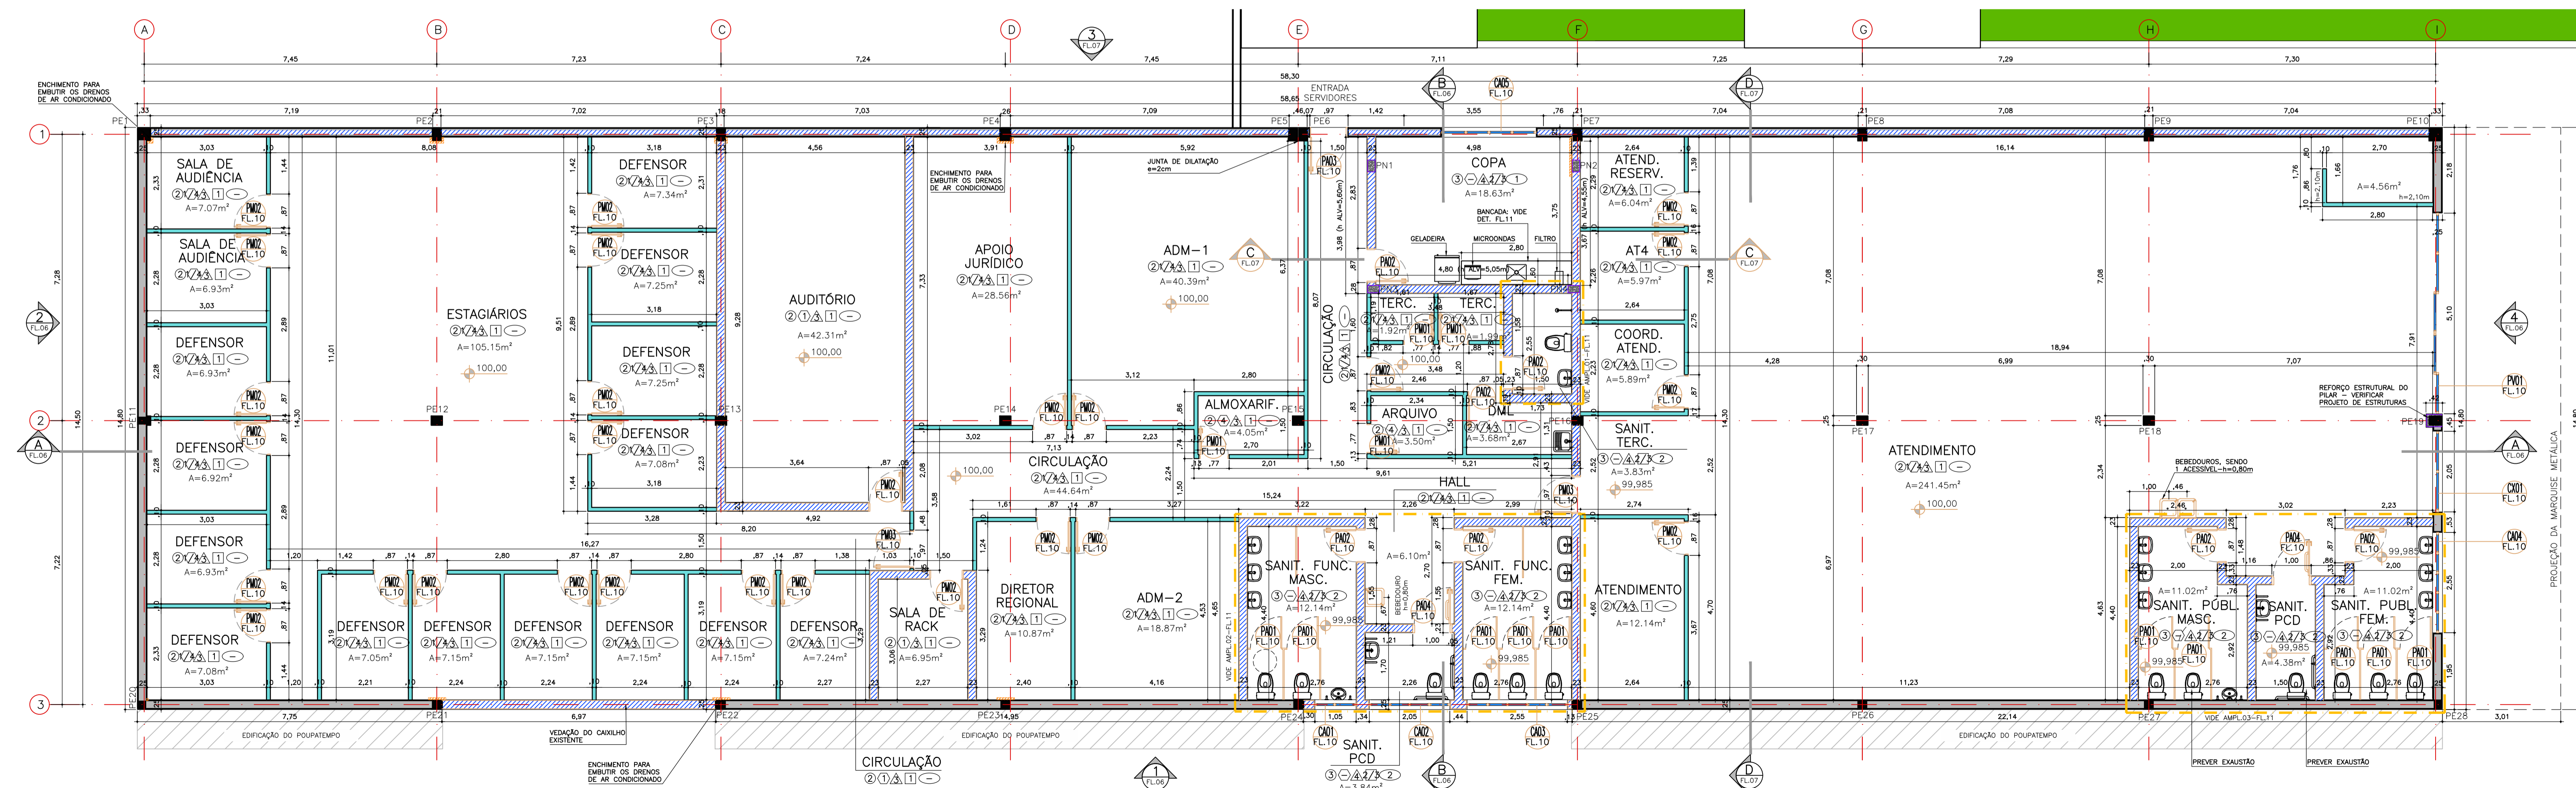

EDIFÍCIO DEFENSORIA PÚBLICA
PLANTA PAV. TÉRREO - CONSTRUÇÕES
ESCALA 1:75

- LEGENDA:**
- ALVENARIA EXISTENTE
 - ALVENARIA A CONSTRUIR
 - ALVENARIA A DEMOLIR
 - DIVISÓRIA DRYWALL 25T/ 25T ACÚSTICA/ h=2,10m / 3,00m (e=10cm)
 - ENCHIMENTO EM MASSA (COM ACABAMENTO PARA EMBUTIR OS DRENO DE AR CONDICIONADO)

- LEGENDA ESQUADRIAS:**
- PORTAS OU CAIXILHOS EXISTENTES A RETIRAR, SEM REAPROVEITAMENTO
 - PORTAS OU CAIXILHOS NOVOS

FORNE / DADOS DE BASE

CDHU
ENR. FERNANDO AREVALLO LLATA SUPERINTENDENTE DE PROJETOS
ARO. CLÁUDIA ALVES DIAS LACORTE GERENTE
ARO. MARIA ISABEL DE SALES BERTONCELLO LIDER
ARO. ANNIE BEATRIZ C. DA SILVEIRA GESTORA

APOIO CDHU
ARO. TASSIANO A. CERBONCINI COORDENADOR
ARO. NOÊMIA YURI FURUE COORDENADORA
ARO. LUCAS HENRIQUE R. PASSOS RESPONSÁVEL TÉCNICO
CAU Nº 0042633183 RRT Nº 1587980

LEGENDAS

NÍVEL DE REFERÊNCIA:
COTA TOPOGRÁFICA 399,30 = COTA ARQUITETÔNICA 100,00

NOTAS:

- 1) TODO O CONTRAPISO EXISTENTE DO GALPÃO SERÁ DEMOLIDO E RECOMPOSTO NA EXECUÇÃO DO NOVO PISO, CONFORME ESPECIFICADO NO MEMORIAL DESCRITIVO. PARA AS CAMADAS DE COMPOSIÇÃO, VERIFICAR DETALHE ESPECÍFICO.
- 2) LEGENDA DOS PILARES:
-PE = PILAR EXISTENTE
-PN = PILAR NOVO

OBS: VERIFICAR CONFORME PROJETO ESPECÍFICO DE ESTRUTURAS

| ELEMENTOS A RETIRAR (SEM REAPROVEITAMENTO) | | | | | | |
|--|-----------|--------|----------|------|----------|------------------|
| Código | Dimensões | | | Tipo | Material | Tipo |
| | Comprim. | Altura | Peitoril | | | |
| CE01 | 6,93 | 3,00 | 0,00 | FIXO | FERRO | CAIXILHO + PORTA |
| CE02 | 6,81 | 3,00 | 0,00 | FIXO | FERRO | CAIXILHO + PORTA |
| EV01 | 6,77 | 0,30 | 3,60 | FIXO | CERÂMICO | ELEMENTO VAZADO |
| EV02 | 7,00 | 0,30 | 3,60 | FIXO | CERÂMICO | ELEMENTO VAZADO |
| EV03 | 7,02 | 0,30 | 3,60 | FIXO | CERÂMICO | ELEMENTO VAZADO |
| EV04 | 7,04 | 0,30 | 3,60 | FIXO | CERÂMICO | ELEMENTO VAZADO |
| EV05 | 7,08 | 0,30 | 3,60 | FIXO | CERÂMICO | ELEMENTO VAZADO |
| EV06 | 7,09 | 0,30 | 3,60 | FIXO | CERÂMICO | ELEMENTO VAZADO |
| EV07 | 7,19 | 0,30 | 3,60 | FIXO | CERÂMICO | ELEMENTO VAZADO |

| TABELA DE ACABAMENTOS | | | |
|-----------------------|--|------------|--|
| PISO | | | |
| Cód. | Especificação | Referência | |
| 1 | CIMENTADO | EXISTENTE | |
| 2 | GRANILITE | NOVO | |
| 3 | PORCELANATO | NOVO | |
| 4 | CIMENTADO DESEMPENADO | NOVO | |
| 5 | INTERTRAVIADO DE CONCRETO (RETANGULAR) | NOVO | |
| 6 | | | |

| RODAPÉ | | | |
|--------|-----------------------------|------------|--|
| Cód. | Especificação | Referência | |
| 1 | GRANILITE h=7cm | NOVO | |
| 2 | PORCELANATO h=7cm | NOVO | |
| 3 | CIMENTADO DESEMPENADO h=7cm | NOVO | |
| 4 | POLIESTIRENO h=7cm | NOVO | |
| 5 | | | |
| 6 | | | |

| PAREDE | | | |
|--------|-------------------------------------|------------|--|
| Cód. | Especificação | Referência | |
| 1 | PINTURA | EXISTENTE | |
| 2 | PINTILHA | EXISTENTE | |
| 3 | PINTURA ACRÍLICA SOBRE REVESTIMENTO | NOVO | |
| 4 | REVESTIMENTO CERÂMICO | NOVO | |
| 5 | | | |
| 6 | | | |

| TETO | | | |
|------|-------------------------------------|------------|--|
| Cód. | Especificação | Referência | |
| 1 | FORRO MODULAR 62,5 x 62,5cm | NOVO | |
| 2 | PLACA DE GESSO LISO COM PINTURA | NOVO | |
| 3 | PINTURA ACRÍLICA SOBRE REVESTIMENTO | NOVO | |
| 4 | | | |
| 5 | | | |

| SOLEIRA/ PEITORIL | | | |
|-------------------|-----------------------|------------|--|
| Cód. | Especificação | Referência | |
| 1 | CIMENTADO DESEMPENADO | NOVO | |
| 2 | GRANITO | NOVO | |
| 3 | | | |
| 4 | | | |

| REVISÕES (DISCRIMINAÇÃO) | Nº | DATA | RUBRICA |
|----------------------------------|----|-------|---------|
| NOMENCLATURA DOS PILARES E NOTAS | 01 | 02/25 | LHPH |
| | | | |
| | | | |

CDHU Companhia de Desenvolvimento Habitacional e Urbano
Rua Boa Vista, 170 - São Paulo - Tel.2505.2000 - CNPJ 47.865.597/0001-09

CONTRATO
DEFENSORIA PÚBLICA DO ESTADO DE SÃO PAULO

PROJETO
REFORMA DO GALPÃO QUE ABRIGARÁ A FUTURA REGIONAL ARAÇATUBA

ENDEREÇO / MUNICÍPIO
RUA TENENTE ALCIDES THEODORO DOS SANTOS, S/Nº - AVIAÇÃO - ARAÇATUBA / SP

DISCIPLINA | ÁREA | FOLHA
ARQUITETURA | ARQ | 03/15

ASSUNTO
PROJETO EXECUTIVO PLANTA PAVIMENTO TÉRREO - DEMOLIÇÕES E CONSTRUÇÕES

ESCALA GRÁFICA | ESCALA NOMINAL | DATA
1:75 | AGO/2025

ESPAÇO PARA APROVAÇÃO