


**EDIFÍCIO DEFENSORIA PÚBLICA**  
PLANTA COBERTURA – DEMOL. E CONSTR. ESCALA 1:75

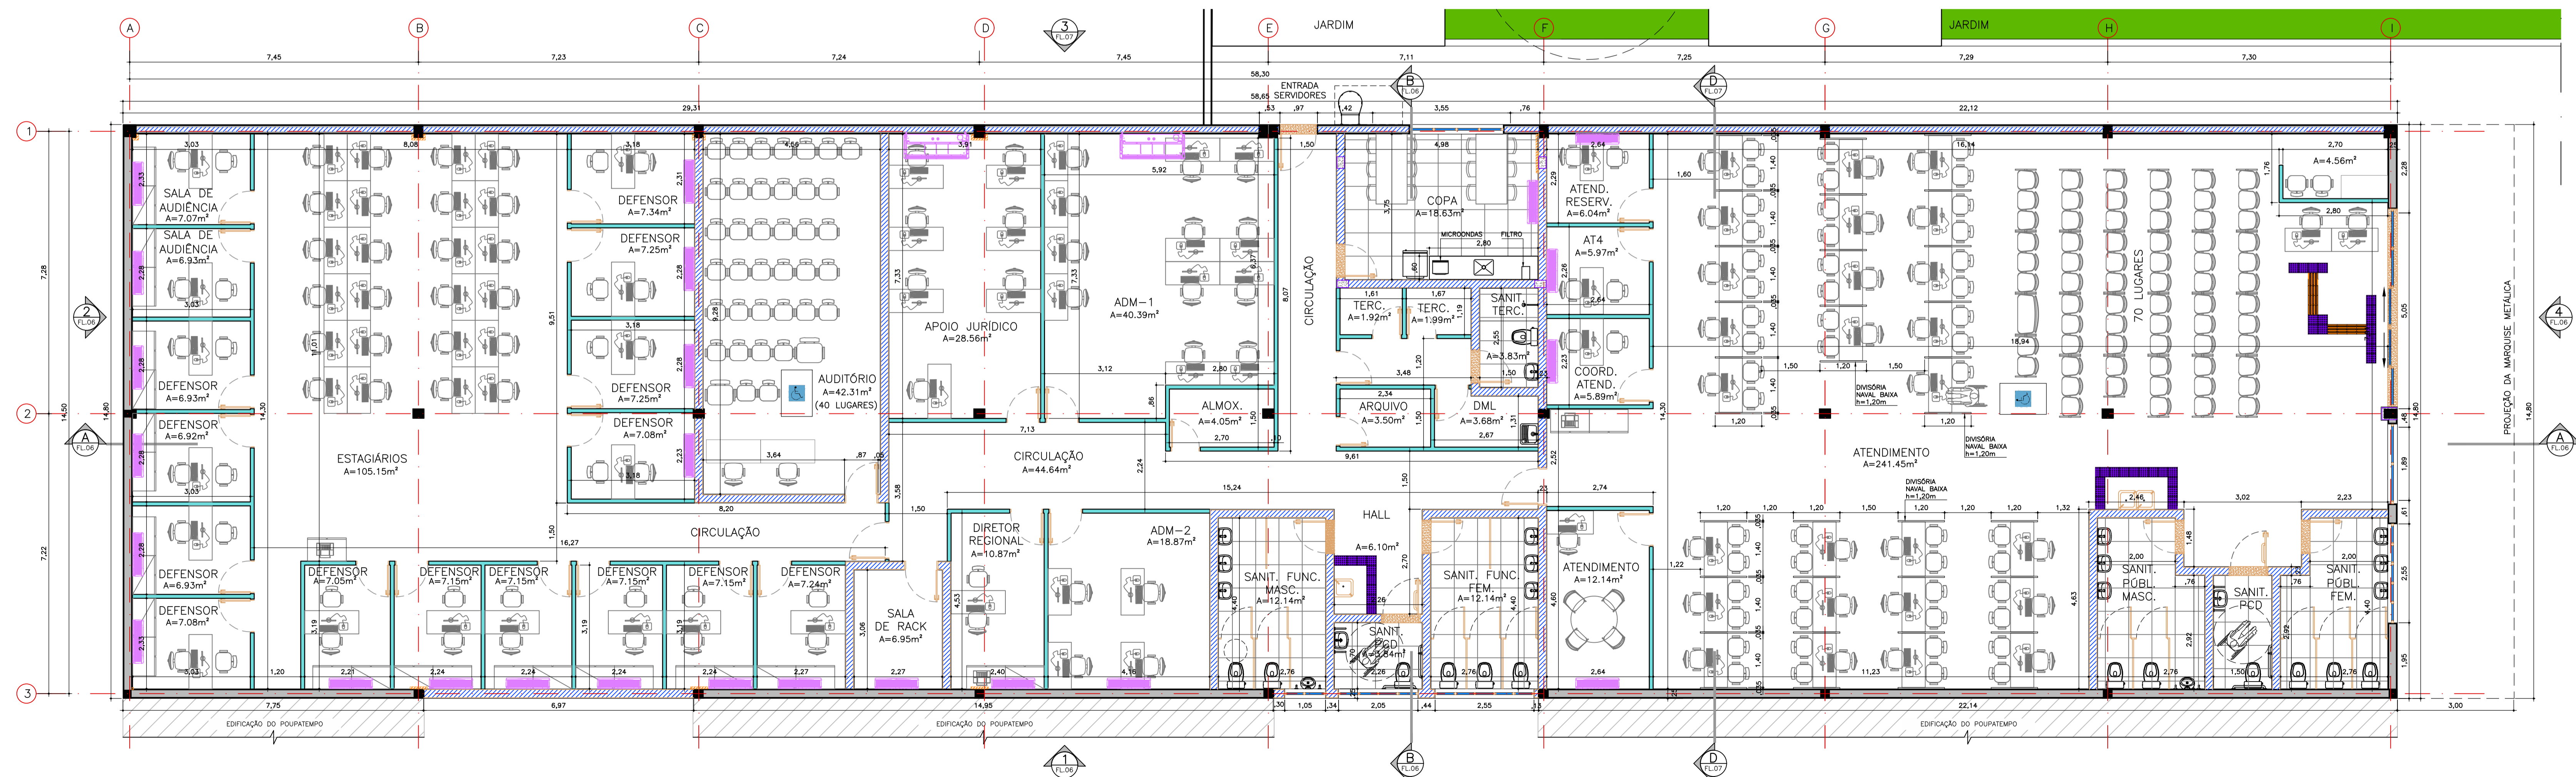

**EDIFÍCIO DEFENSORIA PÚBLICA**  
PLANTA PAV. TÉRREO – LAYOUT ESCALA 1:75

TABELA DE ACABAMENTOS		
PISO		
Cód.	Especificação	Referência
1	CIMENTADO	EXISTENTE
2	GRANILITE	NOVO
3	PORCELANATO	NOVO
4	CIMENTADO DESEMPENADO	NOVO
5	INTERTRAVADO DE CONCRETO (RETANGULAR)	NOVO
6		
7		
RODAPÉ		
Cód.	Especificação	Referência
1	GRANILITE h=7cm	NOVO
2	PORCELANATO h=7cm	NOVO
3	CIMENTADO DESEMPENADO h=7cm	NOVO
4	POLIESTIRENO h=7cm	NOVO
5		
6		
PAREDE		
Cód.	Especificação	Referência
1	PINTURA	EXISTENTE
2	PASTILHA	EXISTENTE
3	PINTURA ACRÍLICA SOBRE REVESTIMENTO	NOVO
4	REVESTIMENTO CERÂMICO	NOVO
5		
6		
TETO		
Cód.	Especificação	Referência
1	FORRO MODULAR 62,5 x 62,5cm	NOVO
2	PLACA DE GESSO USO COM PINTURA	NOVO
3	PINTURA ACRÍLICA SOBRE REVESTIMENTO	NOVO
4		
5		
SOLEIRA/ PEITORIL		
Cód.	Especificação	Referência
1	CIMENTADO DESEMPENADO	NOVO
2	GRANITO	NOVO
3		
4		

- LEGENDA:**
- ALVENARIA EXISTENTE
  - - - ALVENARIA A CONSTRUIR
  - - - ALVENARIA A DEMOLIR
  - DIVISÓRIA DRYWALL 2ST/ 2ST ACÓSTICA/ h=2,10m / 3,00m (e=10cm)
  - SPLIT
  - CASSETE

- LEGENDA PISO TÁTIL:**
- PISO TÁTIL DE ALERTA (BORRACHA COLADA) 25x25cm
  - PISO TÁTIL DIRECIONAL (BORRACHA COLADA) 25x25cm
  - PISO TÁTIL DIRECIONAL (LADRILHO HIDRÁULICO) 25x25cm
  - PISO TÁTIL DIRECIONAL (LADRILHO HIDRÁULICO) 25x25cm

FORNE / DADOS DE BASE

CDHU  
 ENG. FERNANDO AREVALLO LLATA SUPERINTENDENTE DE PROJETOS  
 ARO. CLÁUDIA ALVES DIAS LACORTE GERENTE  
 ARO. MARIA ISABEL DE SALLES BERTONCELLO LÍDER  
 ARO. LUCAS HENRIQUE R. PASSOS RESPONSÁVEL TÉCNICO  
 CAU Nº 0042633183 RRT Nº 1587980

**LEGENDAS**

NÍVEL DE REFERÊNCIA:  
 COTA TOPOGRÁFICA 399,30 = COTA ARQUITETÔNICA 100,00

REVISÕES (DISCRIMINAÇÃO)	Nº	DATA	RUBRICA

**CDHU** Companhia de Desenvolvimento Habitacional e Urbano

Rua Boa Vista, 170 - São Paulo - Tel. 2505.2000 - CNPJ 47.865.597/0001-09

CONTRATO  
**DEFENSORIA PÚBLICA DO ESTADO DE SÃO PAULO**

PROJETO  
 REFORMA DO GALPÃO QUE ABRIGARÁ A FUTURA REGIONAL ARAÇATUBA

ENDEREÇO / MUNICÍPIO  
 RUA TENENTE ALCIDES THEODORO DOS SANTOS, S/Nº - AVIAÇÃO - ARAÇATUBA / SP

DISCIPLINA | ÁREA | FOLHA  
**ARQUITETURA** | ARQ | 04/15

ASSUNTO  
 PROJETO EXECUTIVO PLANTA DE COBERTURA – DEMOLIÇÕES E CONSTRUÇÕES PLANTA PAVIMENTO TÉRREO – LAYOUT

ESCALA GRÁFICA | ESCALA NOMINAL | DATA  
 0 1 2 3 (m) | 1:75 | AGO/2025

ESPAÇO PARA APROVAÇÃO