


EDIFÍCIO DEFENSORIA PÚBLICA
PLANTA PAV. TÉRREO – PAGIN. DE PISO ESC. 1:75

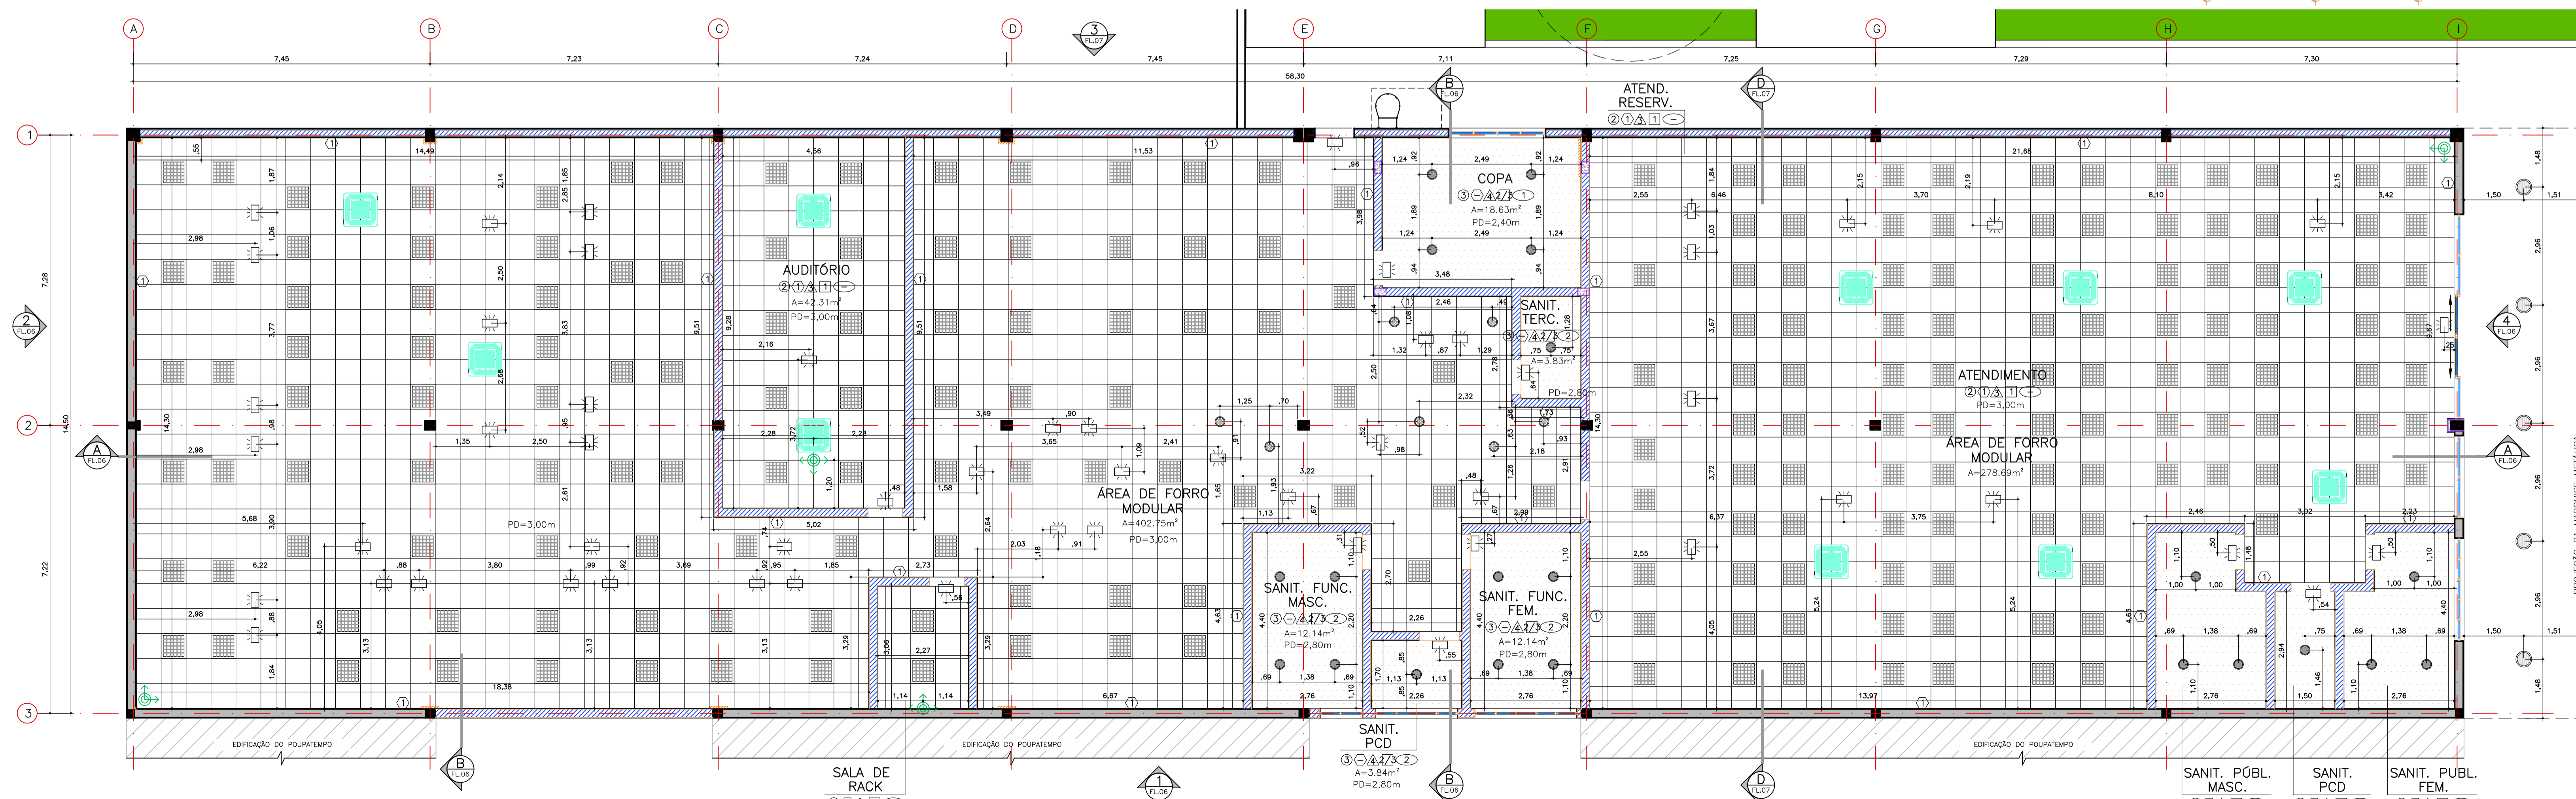

EDIFÍCIO DEFENSORIA PÚBLICA
PLANTA PAV. TÉRREO – PAGIN. DE FORRO ESC. 1:75

LEGENDA:

- ALVENARIA EXISTENTE
- ALVENARIA A CONSTRUIR
- ALVENARIA A DEMOLIR
- DIVISÓRIA DRYWALL 25T/ 25T ACÚSTICA/ h=2,10m / 3,00m (e=10cm)
- INÍCIO DE PAGINAÇÃO DE PISO
- INÍCIO DE PAGINAÇÃO DE FORRO
- SPLIT
- CASSETE

LEGENDA PISO TÁTIL:

- PISO TÁTIL DE ALERTA (BORRACHA COLADA) 25x25cm
- PISO TÁTIL DIRECIONAL (BORRACHA COLADA) 25x25cm
- PISO TÁTIL DIRECIONAL (LADRILHO HIDRÁULICO) 25x25cm
- PISO TÁTIL DIRECIONAL (LADRILHO HIDRÁULICO) 25x25cm

LEGENDA LUMINÁRIAS:

- LUMINÁRIA QUADRADA ALETADA
- LUMINÁRIA REDONDA DE EMBUTIR
- LUMINÁRIA REDONDA DE SOBREPOR
- LUMINÁRIA DE EMERGÊNCIA

LEGENDAS

NÍVEL DE REFERÊNCIA:
COTA TOPOGRÁFICA 399,30 = COTA ARQUITETÔNICA 100,00

LEGENDAS

NÍVEL DE REFERÊNCIA:
COTA TOPOGRÁFICA 399,30 = COTA ARQUITETÔNICA 100,00

CDHU
ENQ. FERNANDO AREVALLO LLATA SUPERINTENDENTE DE PROJETOS
ARO. CLÁUDIA ALVES DIAS LACORTE GERENTE
ARO. MARIA ISABEL DE SALLES BERTONCELLO LÍDER
ARO. ANNIE BEATRIZ C. DA SILVEIRA GESTORA

CDHU
ARO. TASSIANO A. CERBONCINI COORDENADOR
ARO. NOÊMIA YURI FURQUE COLABORADORA
ARO. LUCAS HENRIQUE R. PASSOS RESPONSÁVEL TÉCNICO
CAU Nº 00A2633183 RRT Nº 1587980

TABELA DE ACABAMENTOS		
PISO		
Cód.	Especificação	Referência
1	CIMENTADO	EXISTENTE
2	GRANILITE	NOVO
3	PORCELANATO	NOVO
4	CIMENTADO DESEMPENADO	NOVO
5	INTERTRAVADO DE CONCRETO (RETANGULAR)	NOVO
6		
7		
RODAPÉ		
Cód.	Especificação	Referência
1	GRANILITE h=7cm	NOVO
2	PORCELANATO h=7cm	NOVO
3	CIMENTADO DESEMPENADO h=7cm	NOVO
4	POLIESTIRENO h=7cm	NOVO
5		
6		
PAREDE		
Cód.	Especificação	Referência
1	PINTURA	EXISTENTE
2	PASTILHA	EXISTENTE
3	PINTURA ACRÍLICA SOBRE REVESTIMENTO	NOVO
4	REVESTIMENTO CERÂMICO	NOVO
5		
6		
TETO		
Cód.	Especificação	Referência
1	FORRO MODULAR 62,5 x 62,5cm	NOVO
2	PLACA DE GESSO LISO COM PINTURA	NOVO
3	PINTURA ACRÍLICA SOBRE REVESTIMENTO	NOVO
4		
5		
SOLEIRA/ PEITORIL		
Cód.	Especificação	Referência
1	CIMENTADO DESEMPENADO	NOVO
2	GRANITO	NOVO
3		
4		

REVISÕES (DISCRIMINAÇÃO)	Nº	DATA	RUBRICA

CDHU Companhia de Desenvolvimento Habitacional e Urbano
Rua Boa Vista, 170 - São Paulo - Tel. 2505.2000 - CNPJ 47.865.597/0001-09

CONTRATO
DEFENSORIA PÚBLICA DO ESTADO DE SÃO PAULO

PROJETO
REFORMA DO GALPÃO QUE ABRIGARÁ A FUTURA REGIONAL ARAÇATUBA

ENDEREÇO / MUNICÍPIO
RUA TENENTE ALCIDES THEODORO DOS SANTOS, S/Nº - AVIAÇÃO - ARAÇATUBA / SP

DISCIPLINA | ÁREA | FOLHA
ARQUITETURA | ARQ | 05/15

ASSUNTO
PROJETO EXECUTIVO PLANTA PAVIMENTO TÉRREO – PAGINAÇÃO DE PISO E FORRO

ESCALA GRÁFICA | ESCALA NOMINAL | DATA
0 1 2 3 (m) | 1:75 | AGO/2025

ESPAÇO PARA APROVAÇÃO