
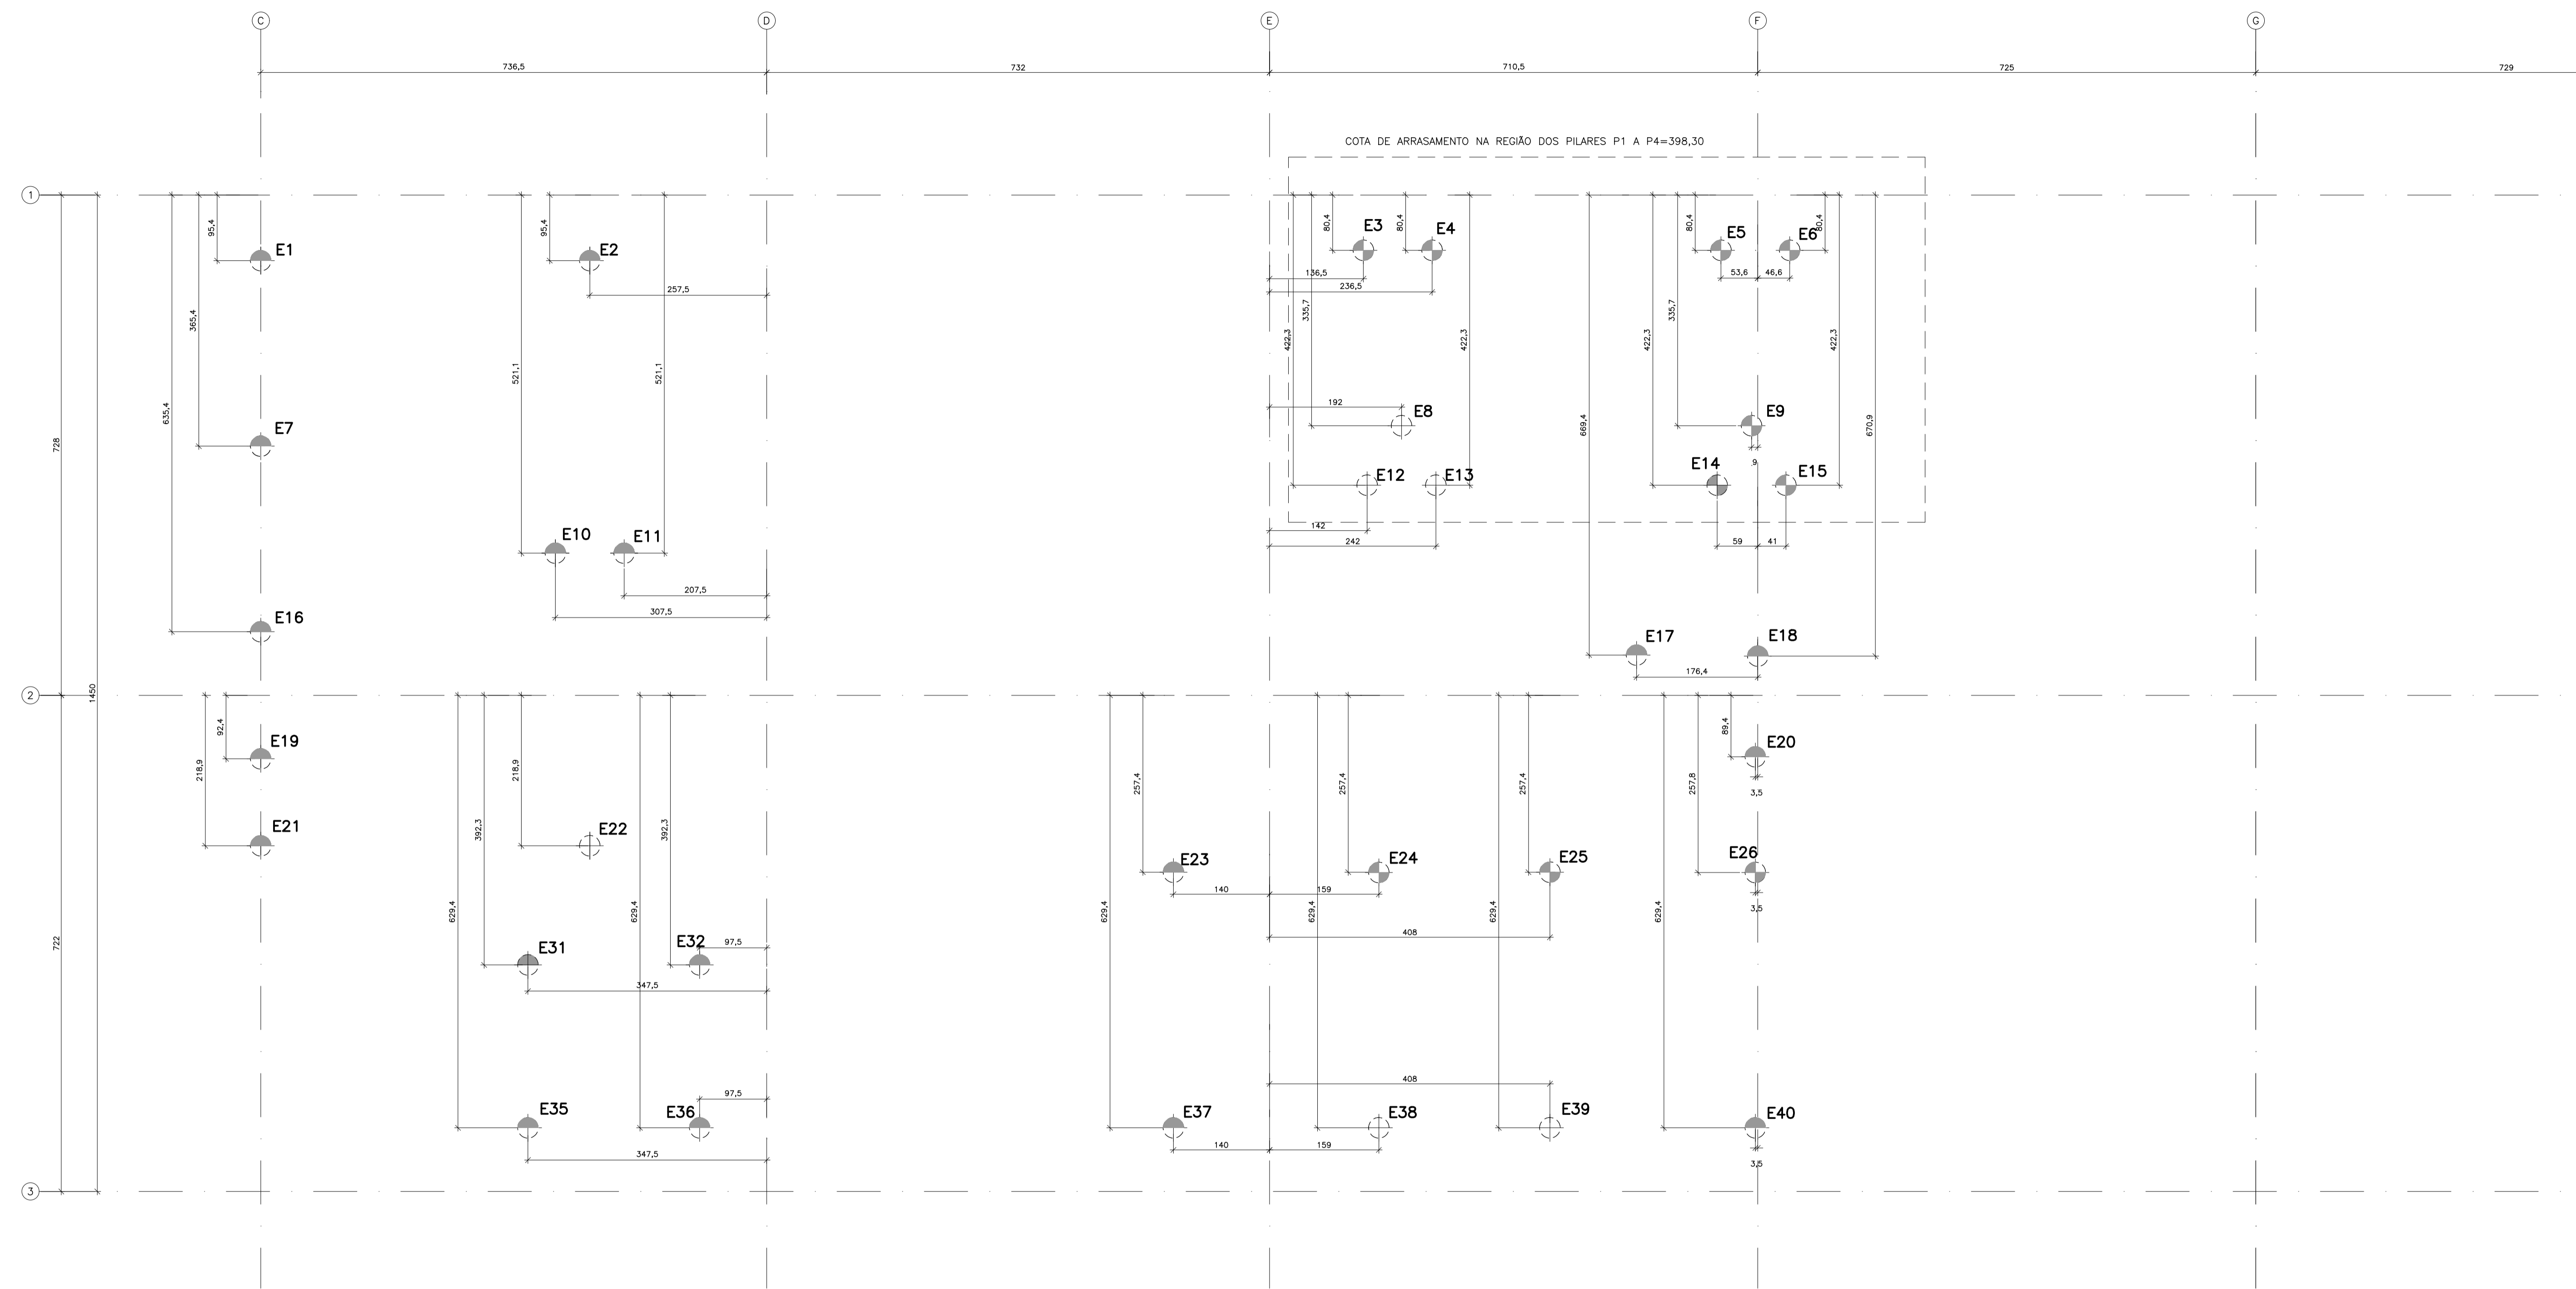


CDHU  
 ENG. FERNANDO AREVALILLO LLATA SUPERINTENDENTE DE PROJETOS  
 ARQ. CLÁUDIA ALVES DIAS LACORTE GERENTE  
 ARQ. MARIA ISABEL DE SALLES BERTONCELLO LÍDER  
 ARQ. ANNIE BEATRIZ C. DA SILVEIRA GESTORA

APOIO CDHU  
 ARQ. TASSIANO A. CERBONCINI COORDENADOR  
 ARQ. LUCAS HENRIQUE R. PASSOS COLABORADOR  
 ARQ. NOÊMIA YURI FUKUE COLABORADORA  
 ENG. HARRISSON SILVA DE FREITAS RESPONSÁVEL TÉCNICO  
 CREA 506262989 ART 262051386224

LEGENDAS

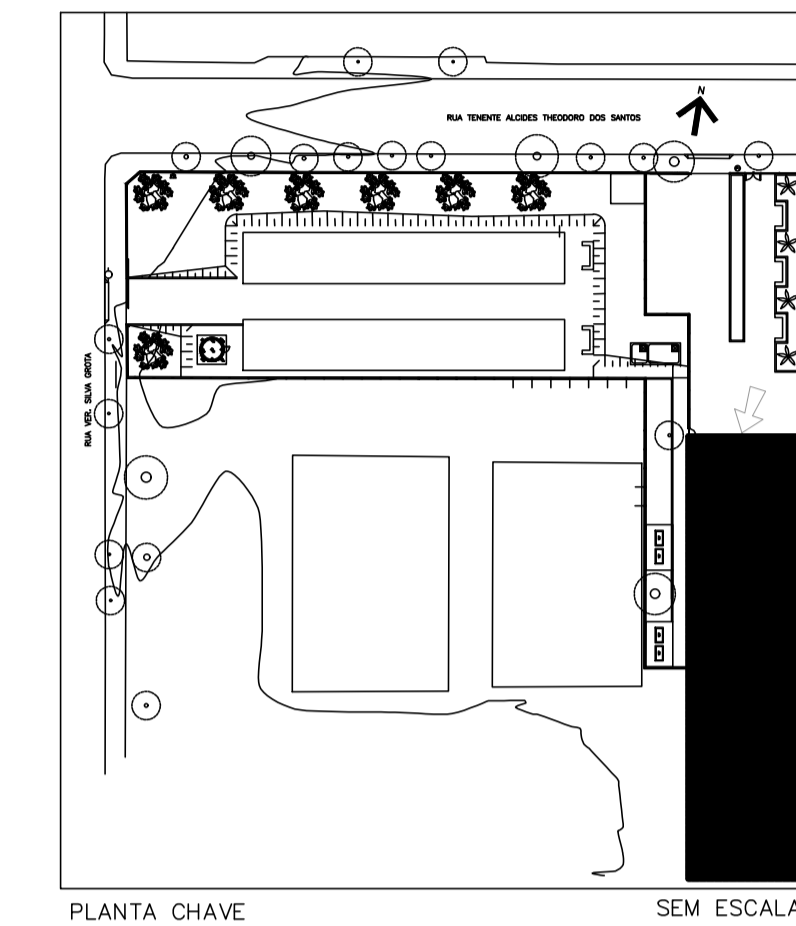

COTA DE ARRASAMENTO NA REGIÃO DOS PILARES P1 A P4(REGIÃO 1)=398,30

C.A. GERAL=398,45 - REGIÕES 1 E 2



23 ESTAÇÕES TIPO BROCA PARA 3,5t  
 COM Ø 30cm E COMPRIMENTO DE 4m  
 COMPRIMENTO TOTAL=88m  
 COMPRIMENTO TOTAL+10%=96,8



10 ESTAÇÕES TIPO BROCA PARA 4t  
 COM Ø 30cm E COMPRIMENTO DE 5m  
 COMPRIMENTO TOTAL=50m  
 COMPRIMENTO TOTAL+10%=55



6 ESTAÇÕES TIPO BROCA PARA 5t  
 COM Ø 30cm E COMPRIMENTO DE 6m  
 COMPRIMENTO TOTAL=60m  
 COMPRIMENTO TOTAL+10%=66

**EDIFICAÇÃO PRINCIPAL**  
 LOCAÇÃO DE ESTACAS TIPO BROCA 1:50

CONTINUA NA FOLHA 11

REVISÕES (DISCRIMINAÇÃO)	Nº	DATA	RUBRICA

MOD. DA COTA DE ARRASAMENTO 01 09-25 HSF

**CDHU** Companhia de Desenvolvimento Habitacional e Urbano

Rua Boa Vista,170 - São Paulo - Tel.2505.2000 - CNPJ 47.865.597/0001-09

CONTRATO DEFENSORIA PÚBLICA DO ESTADO DE SÃO PAULO

PROJETO REFORMA DO GALPÃO QUE ABRIGARÁ A FUTURA REGIONAL ARAÇATUBA

ENDEREÇO / MUNICÍPIO RUA TENENTE ALCIDES THEODORO DOS SANTOS, S/Nº - AVIAÇÃO - ARAÇATUBA / SP

DISCIPLINA | ÁREA | FOLHA  
**ESTRUTURA** | EST | 10/24

ASSUNTO  
 PROJETO EXECUTIVO  
 EDIFÍCIO PRINCIPAL  
 LOCAÇÃO DAS ESTACAS FOLHA 1 DE 2

ESCALA GRÁFICA | ESCALA NOMINAL | DATA  
 0 1 2 3 (m) INDICADA | AGO/2025

ESPAÇO PARA APROVAÇÃO