


CDHU
 ENG. FERNANDO AREVALILLO LLATA SUPERINTENDENTE DE PROJETOS
 ARQ. CLÁUDIA ALVES DIAS LACORTE GERENTE
 ARQ. MARIA ISABEL DE SALLES BERTONCELLO LÍDER
 ARQ. ANNIE BEATRIZ C. DA SILVEIRA GESTORA

APOIO CDHU
 ARQ. TASSIANO A. CERBONCINI COORDENADOR
 ARQ. LUCAS HENRIQUE R. PASSOS COLABORADOR
 ARQ. NOÊMIA YURI FUKUE COLABORADORA
 ENG. HARISSON SILVA DE FREITAS RESPONSÁVEL TÉCNICO
 CREA 506262989 ART 28205138824

LEGENDAS

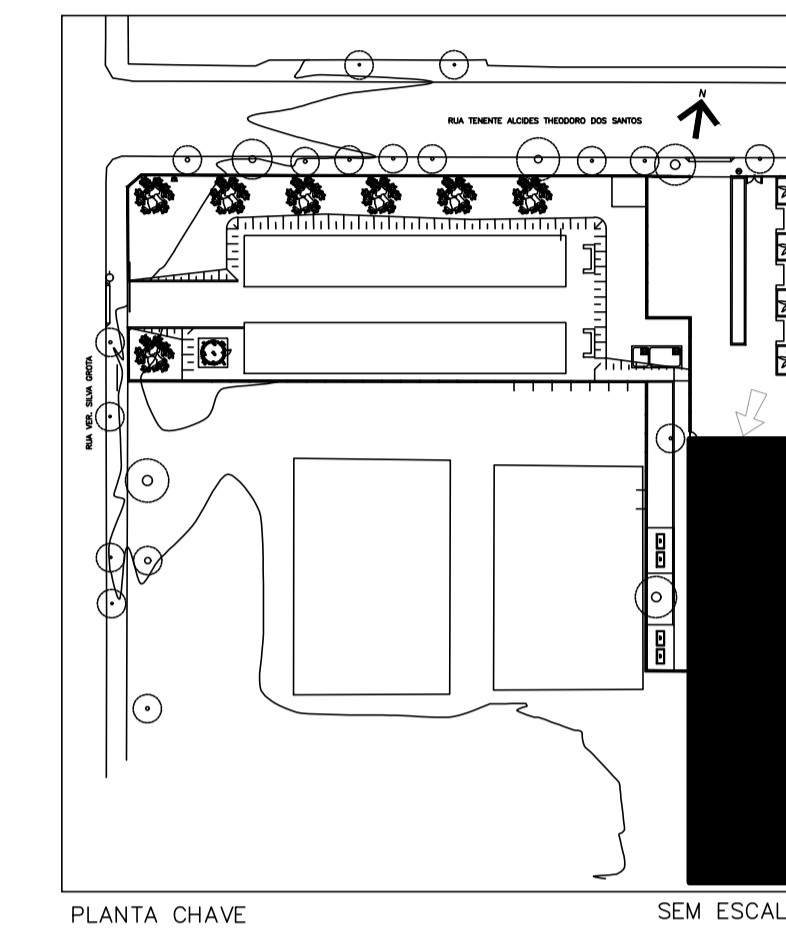

PLANTA CHAVE SEM ESCALA

REVISÕES (DISCRIMINAÇÃO)	N°	DATA	RUBRICA

MOD. DA COTA DE ARRASAMENTO 01 09-25 HSF

CDHU Companhia de Desenvolvimento Habitacional e Urbano

Rua Boa Vista, 170 - São Paulo - Tel. 2505.2000 - CNPJ 47.865.597/0001-09

CONTRATO
 DEFENSORIA PÚBLICA DO ESTADO DE SÃO PAULO


PROJETO
 REFORMA DO GALPÃO QUE ABRIGARÁ A FUTURA REGIONAL ARAÇATUBA

ENDEREÇO / MUNICÍPIO
 RUA TENENTE ALCIDES THEODORO DOS SANTOS, S/N° - AVIAÇÃO - ARAÇATUBA / SP

DISCIPLINA | ÁREA | FOLHA
ESTRUTURA | EST | 12/24

ASSUNTO
 PROJETO EXECUTIVO
 EDIFÍCIO PRINCIPAL
 FORMA DA FUNDAÇÃO FOLHA 1 DE 2

ESCALA GRÁFICA | ESCALA NOMINAL | DATA
 0 1 2 3 (m) INDICADA | AGO/2025
 ESPAÇO PARA APROVAÇÃO

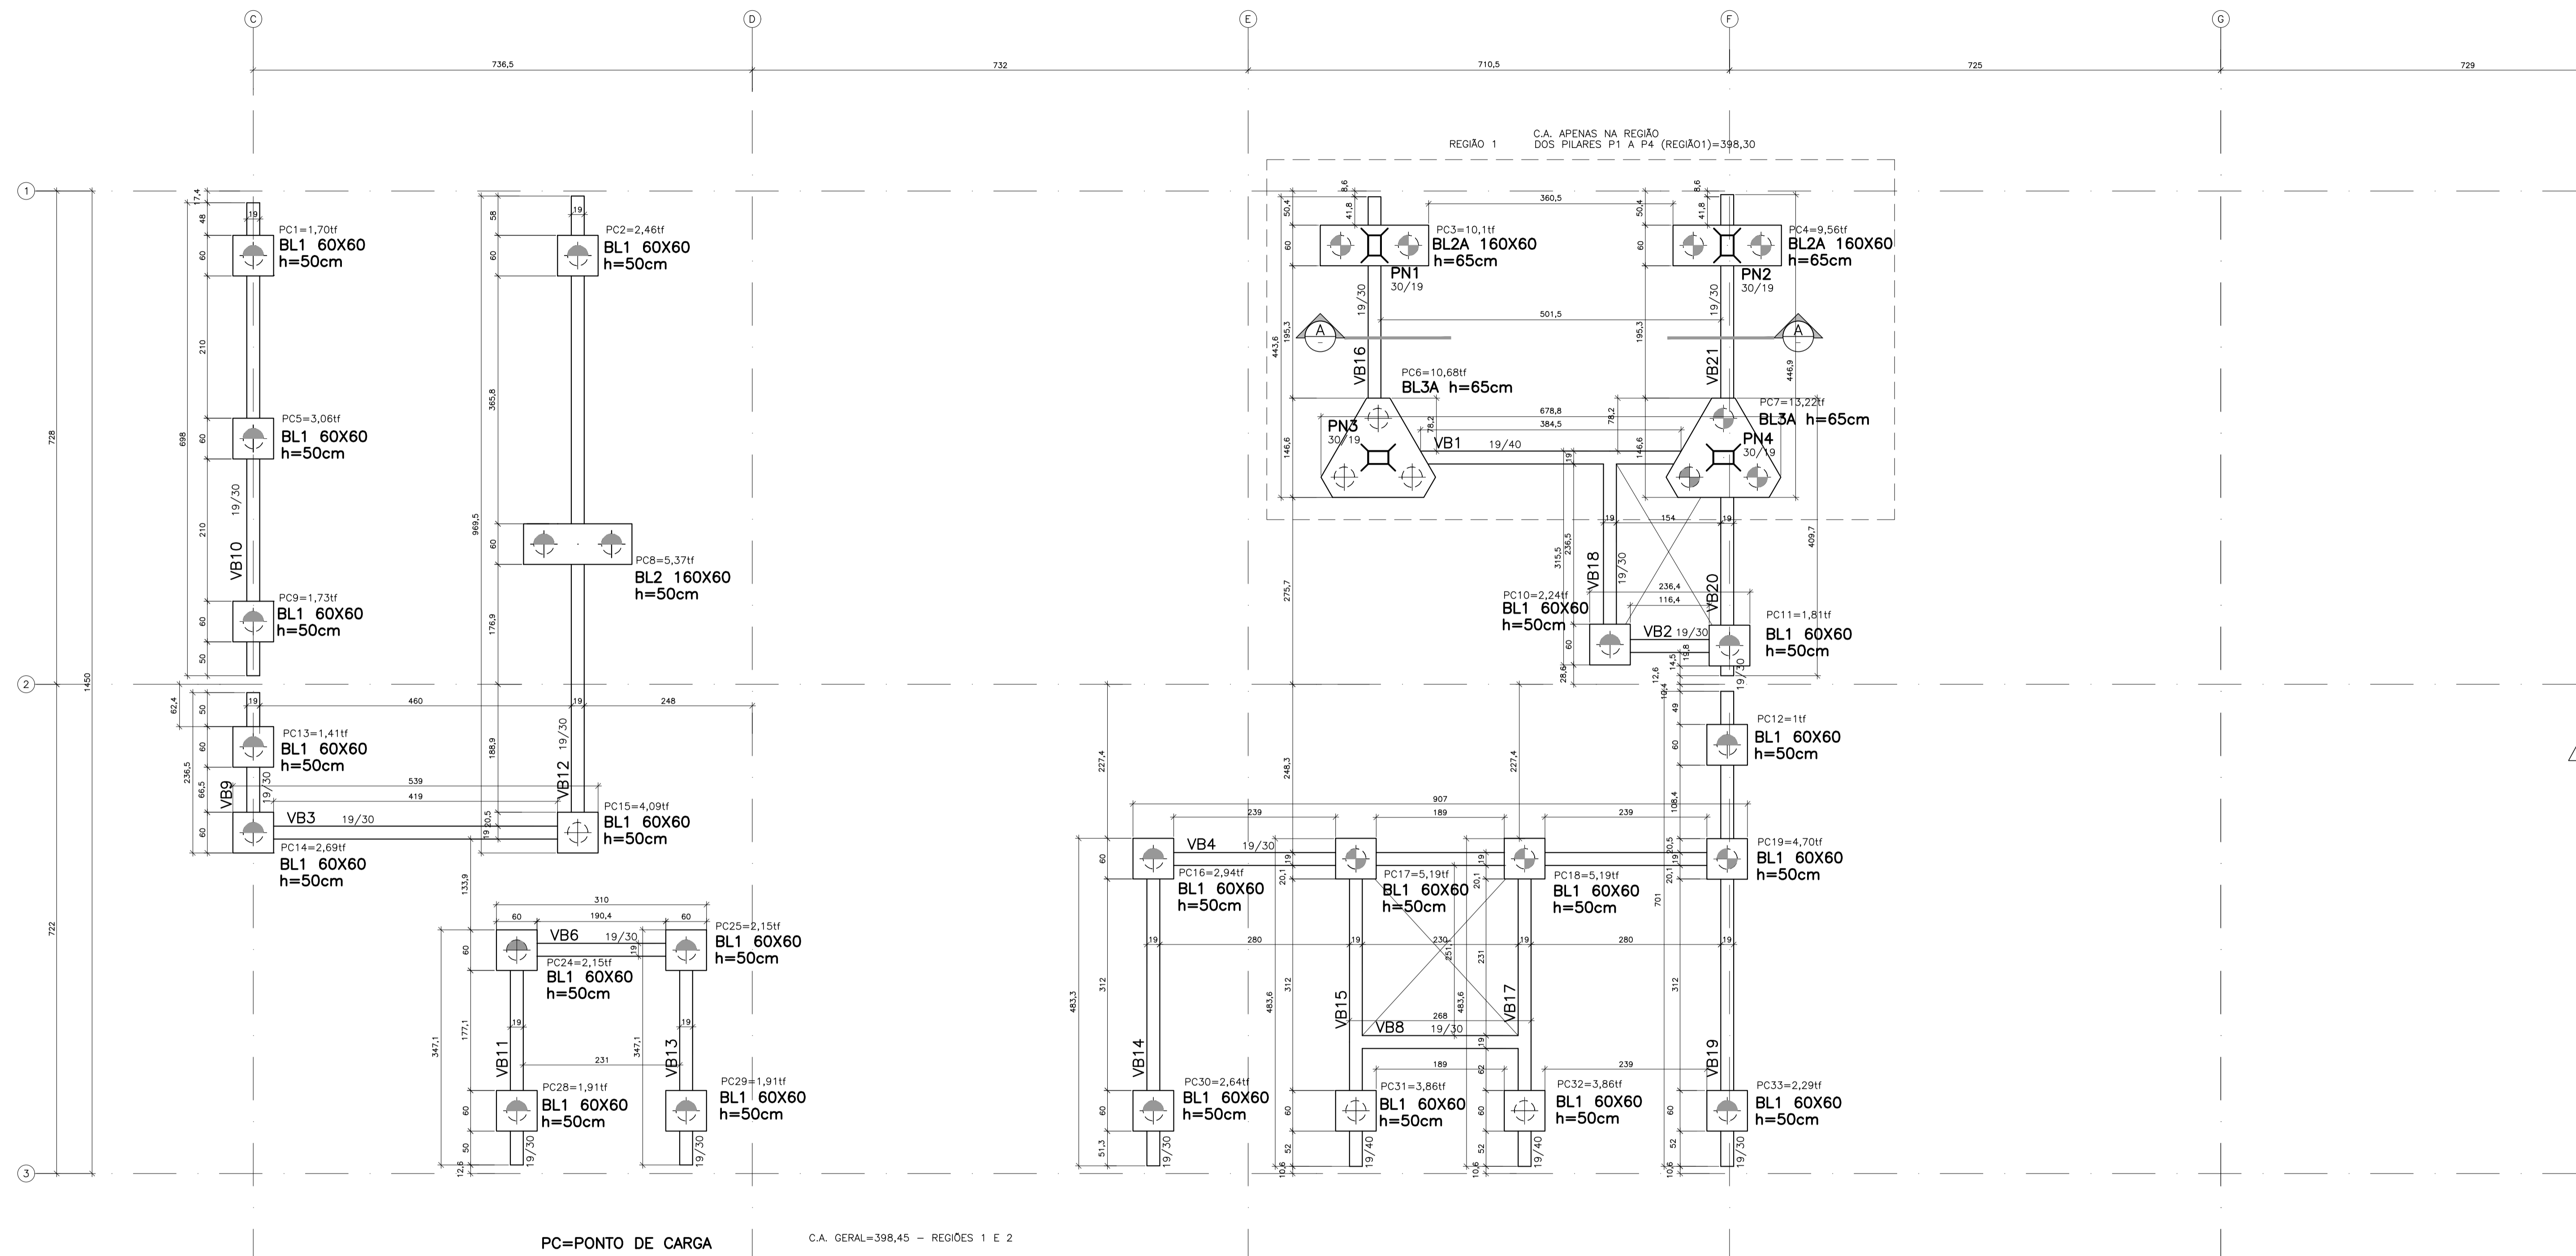

EDIFICAÇÃO PRINCIPAL
 PLANTA

1:50

CONTINUA NA FOLHA 13