

CDHU  
 ENG. FERNANDO AREVALILLO LLATA SUPERINTENDENTE DE PROJETOS  
 ARQ. CLÁUDIA ALVES DIAS LACORTE GERENTE  
 ARQ. MARIA ISABEL DE SALLES BERTONCELLO LÍDER  
 ARQ. ANNIE BEATRIZ C. DA SILVEIRA GESTORA

APOIO CDHU  
 ARQ. TASSIANO A. CERBONCINI COORDENADOR  
 ARQ. LUCAS HENRIQUE R. PASSOS COLABORADOR  
 ARQ. NOÊMIA YURI FUKUE COLABORADORA  
 ENG. HARRISSON SILVA DE FREITAS RESPONSÁVEL TÉCNICO  
 CREA 506262999 ART 262051386224

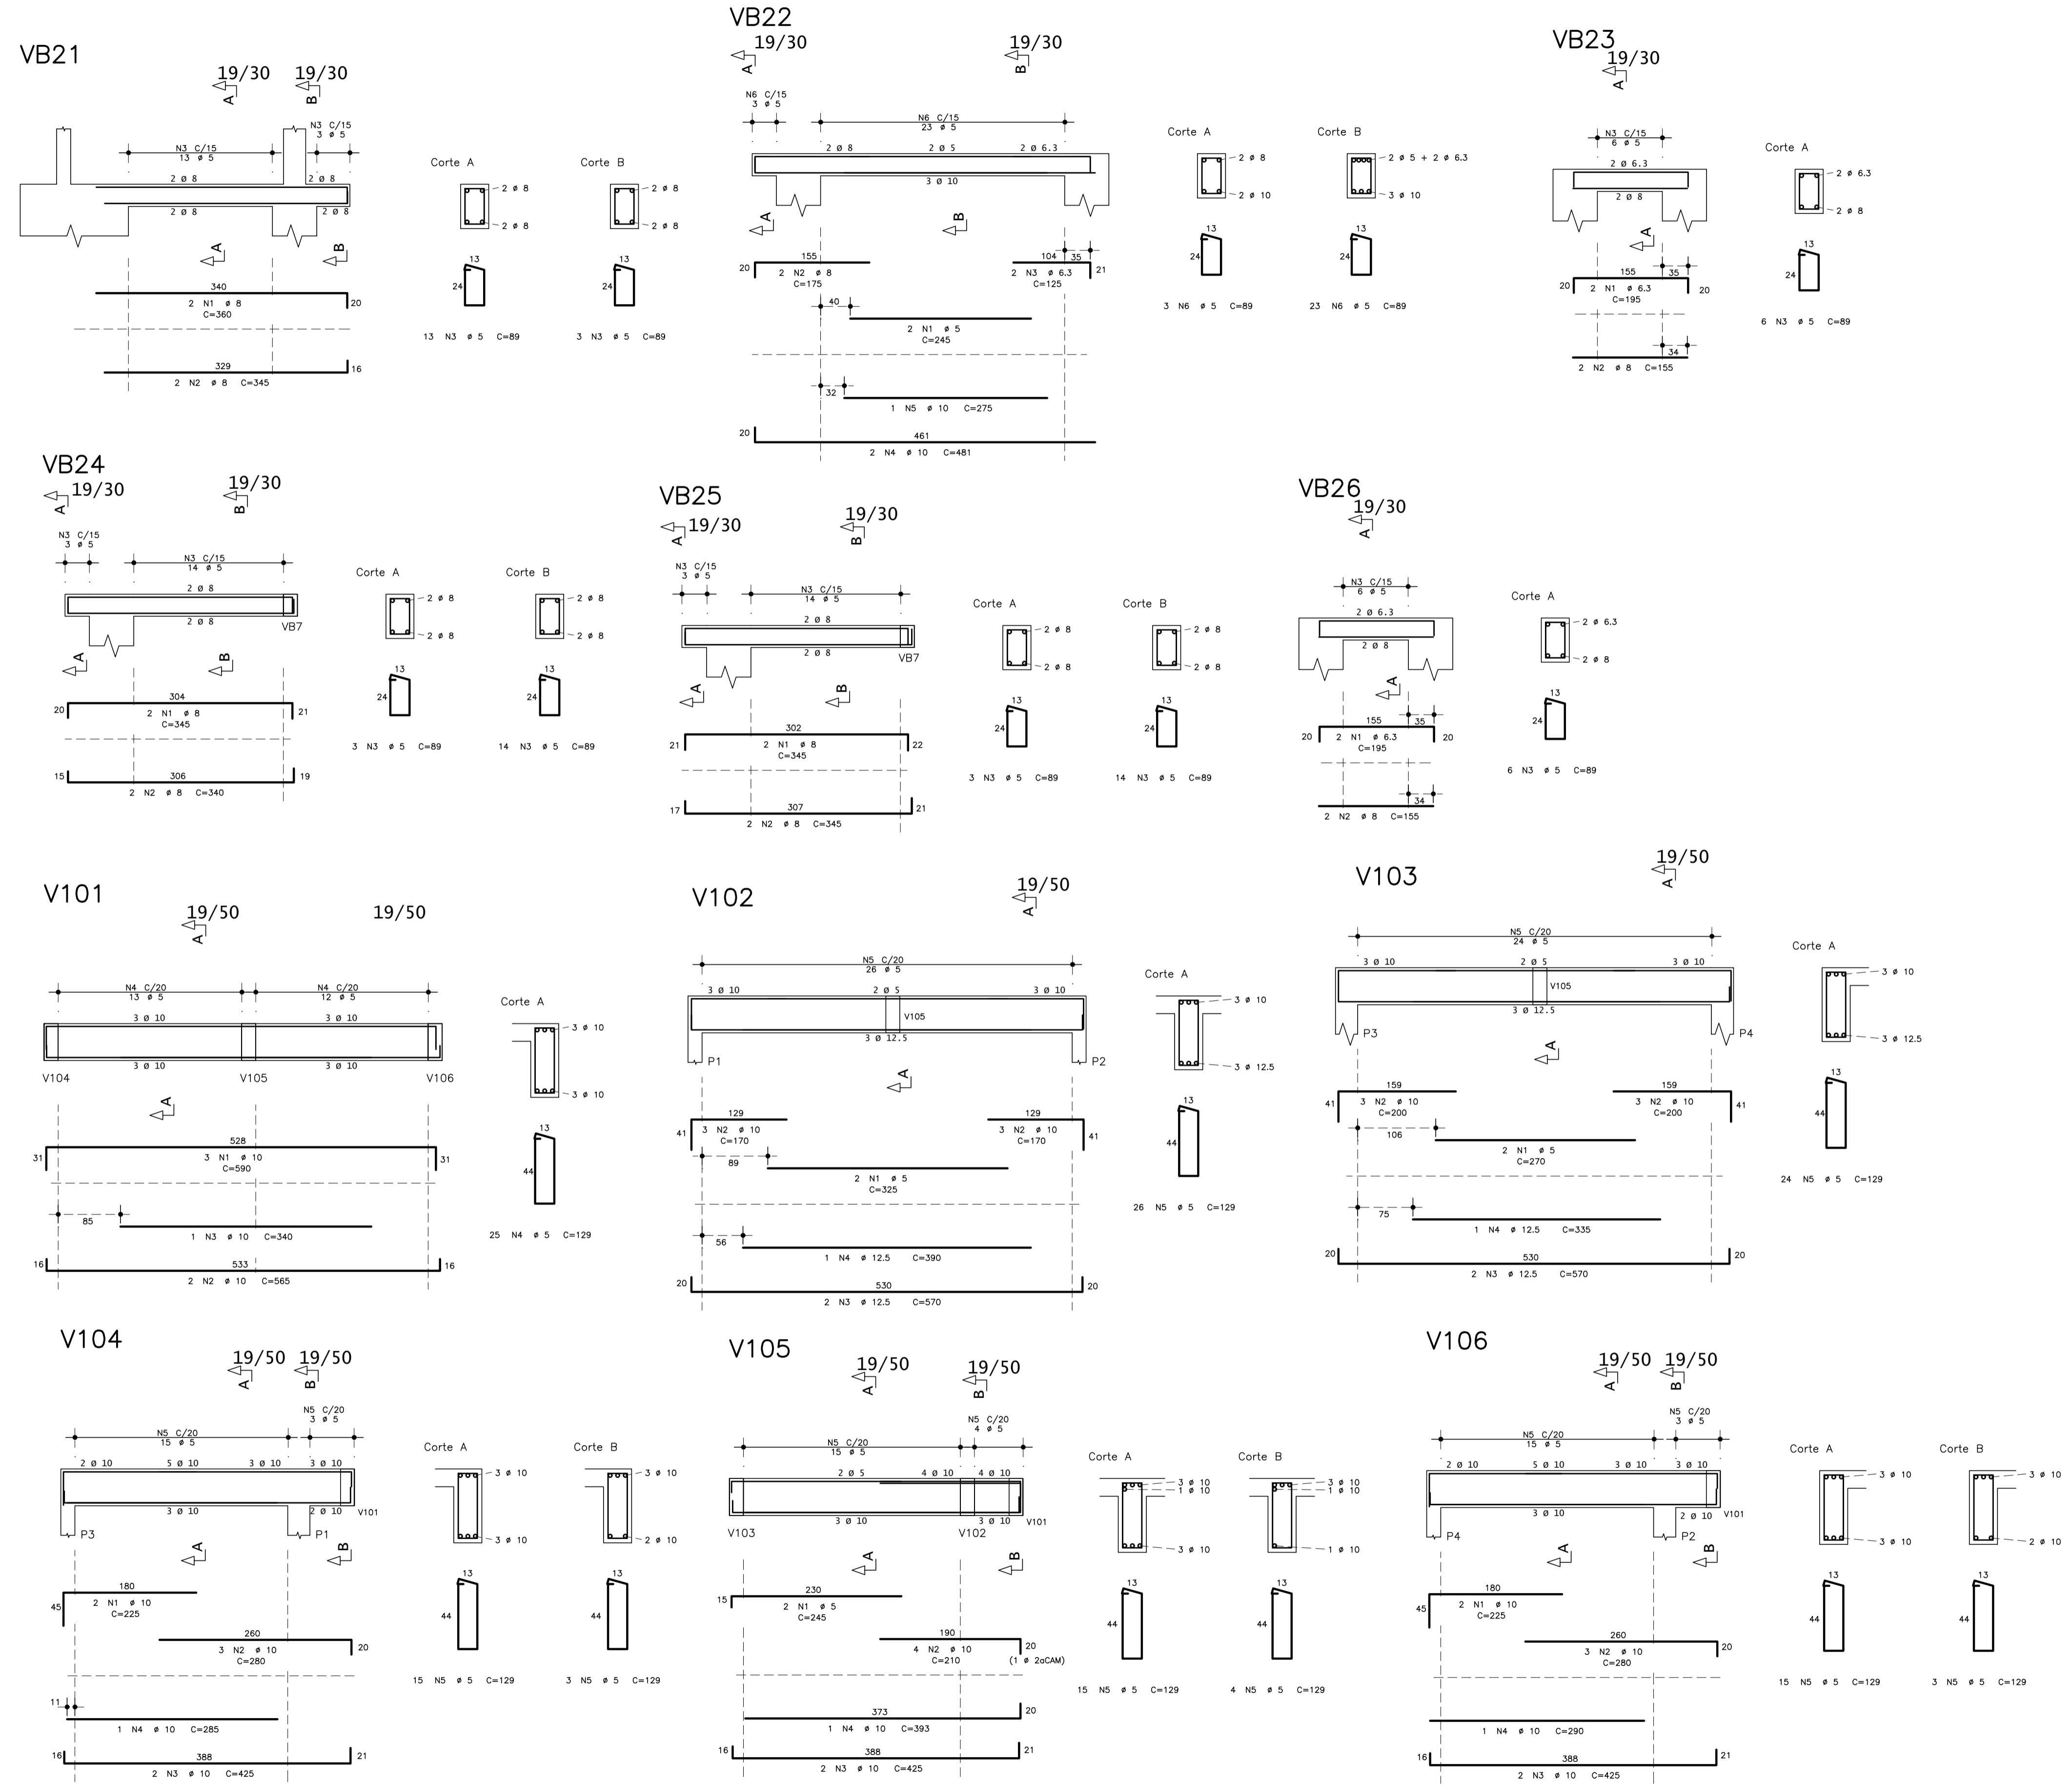


TABELA DE QUANTITATIVOS DE AÇO						
AÇO	POS	BIT (mm)	QUANT	COMPRIMENTO		TOTAL (cm)
				UNIT (cm)	TOTAL (cm)	
<b>VB21</b>						
CA-50	1	8	2	360	720	
CA-50	2	8	2	345	690	
CA-60	3	5	16	89	1424	
<b>VB22</b>						
CA-60	1	5	2	245	490	
CA-50	2	8	2	175	350	
CA-50	3	6,3	2	125	250	
CA-50	4	10	2	481	962	
CA-50	5	10	1	275	275	
CA-60	6	5	26	89	2314	
<b>VB23</b>						
CA-50	1	6,3	2	195	390	
CA-50	2	8	2	155	310	
CA-60	3	5	6	89	534	
<b>VB24</b>						
CA-50	1	8	2	345	690	
CA-50	2	8	2	340	680	
CA-60	3	5	17	89	1513	
<b>VB25</b>						
CA-50	1	8	2	345	690	
CA-50	2	8	2	345	690	
CA-60	3	5	17	89	1513	
<b>VB26</b>						
CA-50	1	6,3	2	195	390	
CA-50	2	8	2	155	310	
CA-60	3	5	6	89	534	
<b>V101</b>						
CA-50	1	10	3	590	1770	
CA-50	2	10	2	565	1130	
CA-50	3	10	1	340	340	
CA-60	4	5	25	129	3225	
<b>V102</b>						
CA-60	1	5	2	325	650	
CA-50	2	10	6	170	1020	
CA-50	3	12,5	2	570	1140	
CA-50	4	12,5	1	390	390	
CA-60	5	5	26	129	3354	
<b>V103</b>						
CA-60	1	5	2	270	540	
CA-50	2	10	6	200	1200	
CA-50	3	12,5	2	570	1140	
CA-50	4	12,5	1	335	335	
CA-60	5	5	24	129	3096	
<b>V104</b>						
CA-50	1	10	2	225	450	
CA-50	2	10	3	280	840	
CA-50	3	10	2	425	850	
CA-50	4	10	1	285	285	
CA-60	5	5	18	129	2322	
<b>V105</b>						
CA-60	1	5	2	245	490	
CA-50	2	10	4	210	840	
CA-50	3	10	2	425	850	
CA-50	4	10	1	393	393	
CA-60	5	5	19	129	2451	
<b>V106</b>						
CA-50	1	10	2	225	450	
CA-50	2	10	3	280	840	
CA-50	3	10	2	425	850	
CA-50	4	10	1	290	290	
CA-60	5	5	18	129	2322	
AÇO	BIT (mm)	COMPR (m)	PESO (kg)			
CA-60	5	268	41			
CA-50	6,3	10	3			
CA-50	8	51	20			
CA-50	10	136	84			
CA-50	12,5	30	29			
PESO TOTAL			CA 60 =	41		
			CA 50 =	136		

LEGENDAS

REVISÕES (DISCRIMINAÇÃO) N° DATA RUBRICA

**CDHU** Companhia de Desenvolvimento Habitacional e Urbano

Rua Boa Vista, 170 - São Paulo - Tel. 2505.2000 - CNPJ 47.865.597/0001-09

CONTRATO  
 DEFENSORIA PÚBLICA DO ESTADO DE SÃO PAULO

PROJETO  
 REFORMA DO GALPÃO QUE ABRIGARÁ A FUTURA REGIONAL ARAÇATUBA

ENDEREÇO / MUNICÍPIO  
 RUA TENENTE ALCIDES THEODORO DOS SANTOS, S/N° - AVIAÇÃO - ARAÇATUBA / SP

DISCIPLINA | ÁREA | FOLHA  
**ESTRUTURA** | EST | 15/24

ASSUNTO  
 PROJETO EXECUTIVO  
 EDIFÍCIO PRINCIPAL  
 ARMADURA DAS VIGAS BALDRAMES, E VIGAS DO MEZANINO

ESCALA GRÁFICA | ESCALA NOMINAL | DATA  
 0 1 2 3 (m) INDICADA | AGO/2025

ESPAÇO PARA APROVAÇÃO